

ELEMENTOS NATURALES

C-PN-005	POZO DE LAS MUJERES MUERTAS
C-PN-007	BOSQUES ALUVIALES RESIDUALES
C-PN-008	BOSQUES DE ALCORNOQUE
C-PN-009	BREZALES HÚMEDOS ATLÁNTICOS MERIDIONALES
C-PN-010	BREZALES SECOS
C-PN-011	MATORRALES MEDITERRÁNEOS Y OROMEDITERRÁNEOS
C-PN-012	PEDREGALES DE LAS MONTAÑAS MEDITERRÁNEAS
C-PN-013	PRADOS DE SIEGA ATLÁNTICO-CENTROEUROPEOS
C-PN-014	ROBLEDADES GALICO-PORTUGUESES
C-PN-015	TURBERAS ALTAS DE ESFAGNOS Y BREZOS
C-PN-016	VEGETACIÓN CASMOFÍTICA SICÍCOLA
C-PN-017	VEGETACIÓN COLONIZADORA DE LLAMBRIAS Y LAPIACES
C-PN-036	VALLE EN QUE SE ASIENTA POLA DE ALLANDE
C-PN-037	PUERTO DEL PALO
C-PN-000	BRANAS

YACIMIENTOS ARQUEOLÓGICOS

YA-00	YACIMIENTO ARQUEOLÓGICO Y NÚMERO
-----	LÍMITE DE YACIMIENTO

BIEN DE INTERÉS CULTURAL


-----	BIEN DE INTERÉS CULTURAL
-----	CAMINO DE SANTIAGO
-----	ENTORNO DE PROTECCIÓN DECLARADO
-----	ENTORNO DE PROTECCIÓN PROPUESTO

CATÁLOGO

●	CORTÍN
---	--------

PC-1.2-09

PC-1.2-09

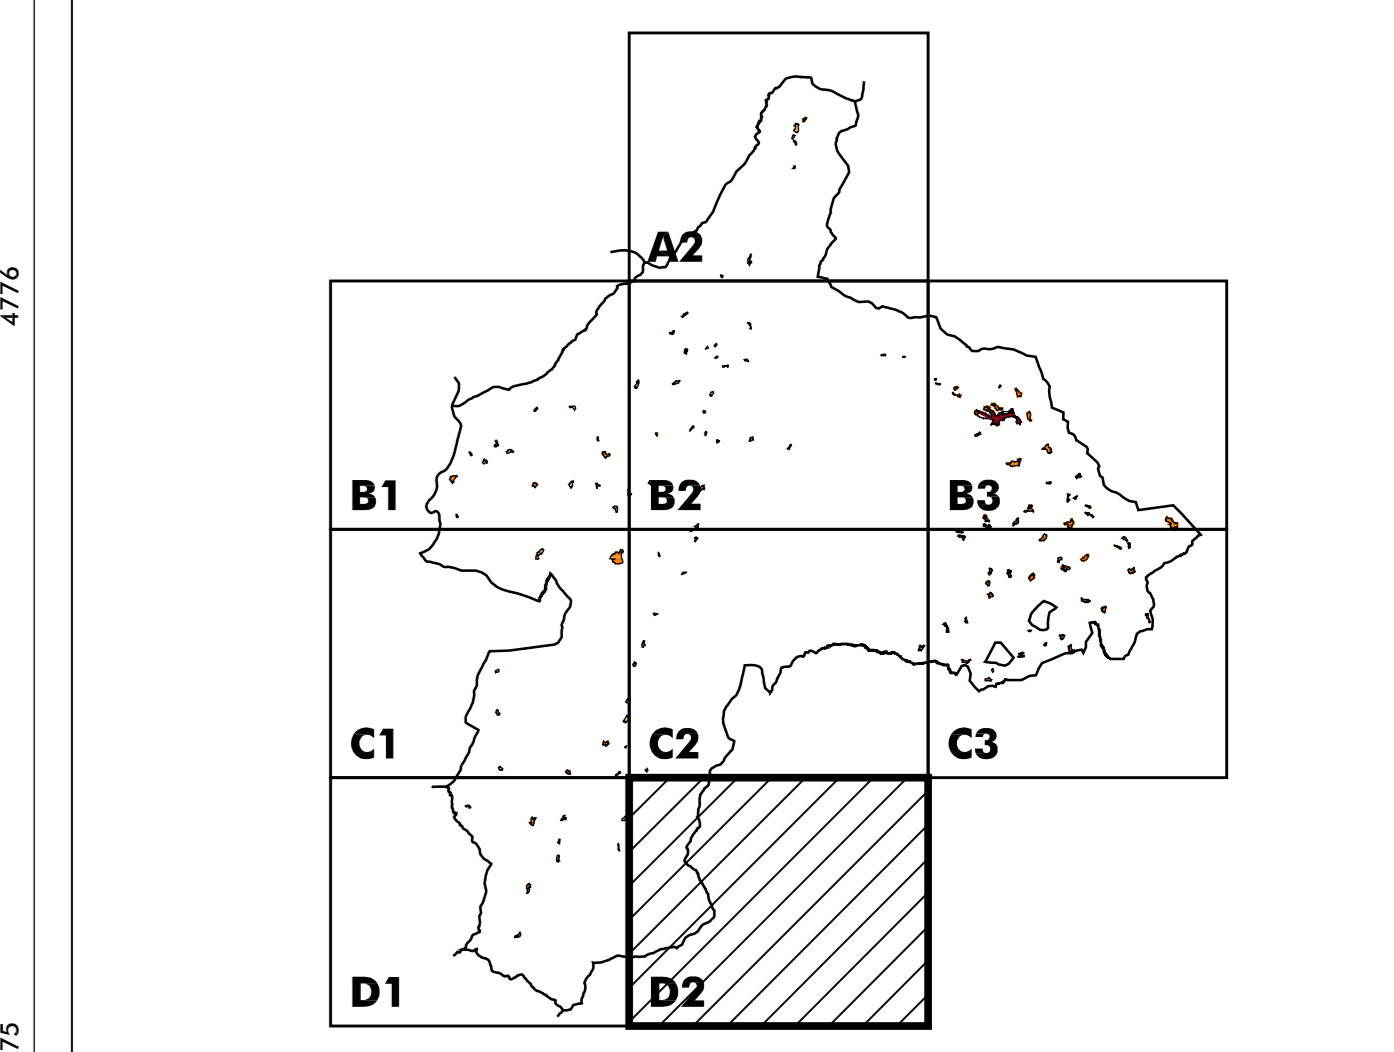

AYUNTAMIENTO DE ALLANDE
CONCEJO DE ALLANDE, ASTURIAS
CATÁLOGO URBANÍSTICO
PLANOS DE CATÁLOGO

TERRITORIAL D2 PLANO Nº

CATÁLOGO TERRITORIAL **PC-1.2-09**

ESCALA: 1 : 10.000 N