




COMBA

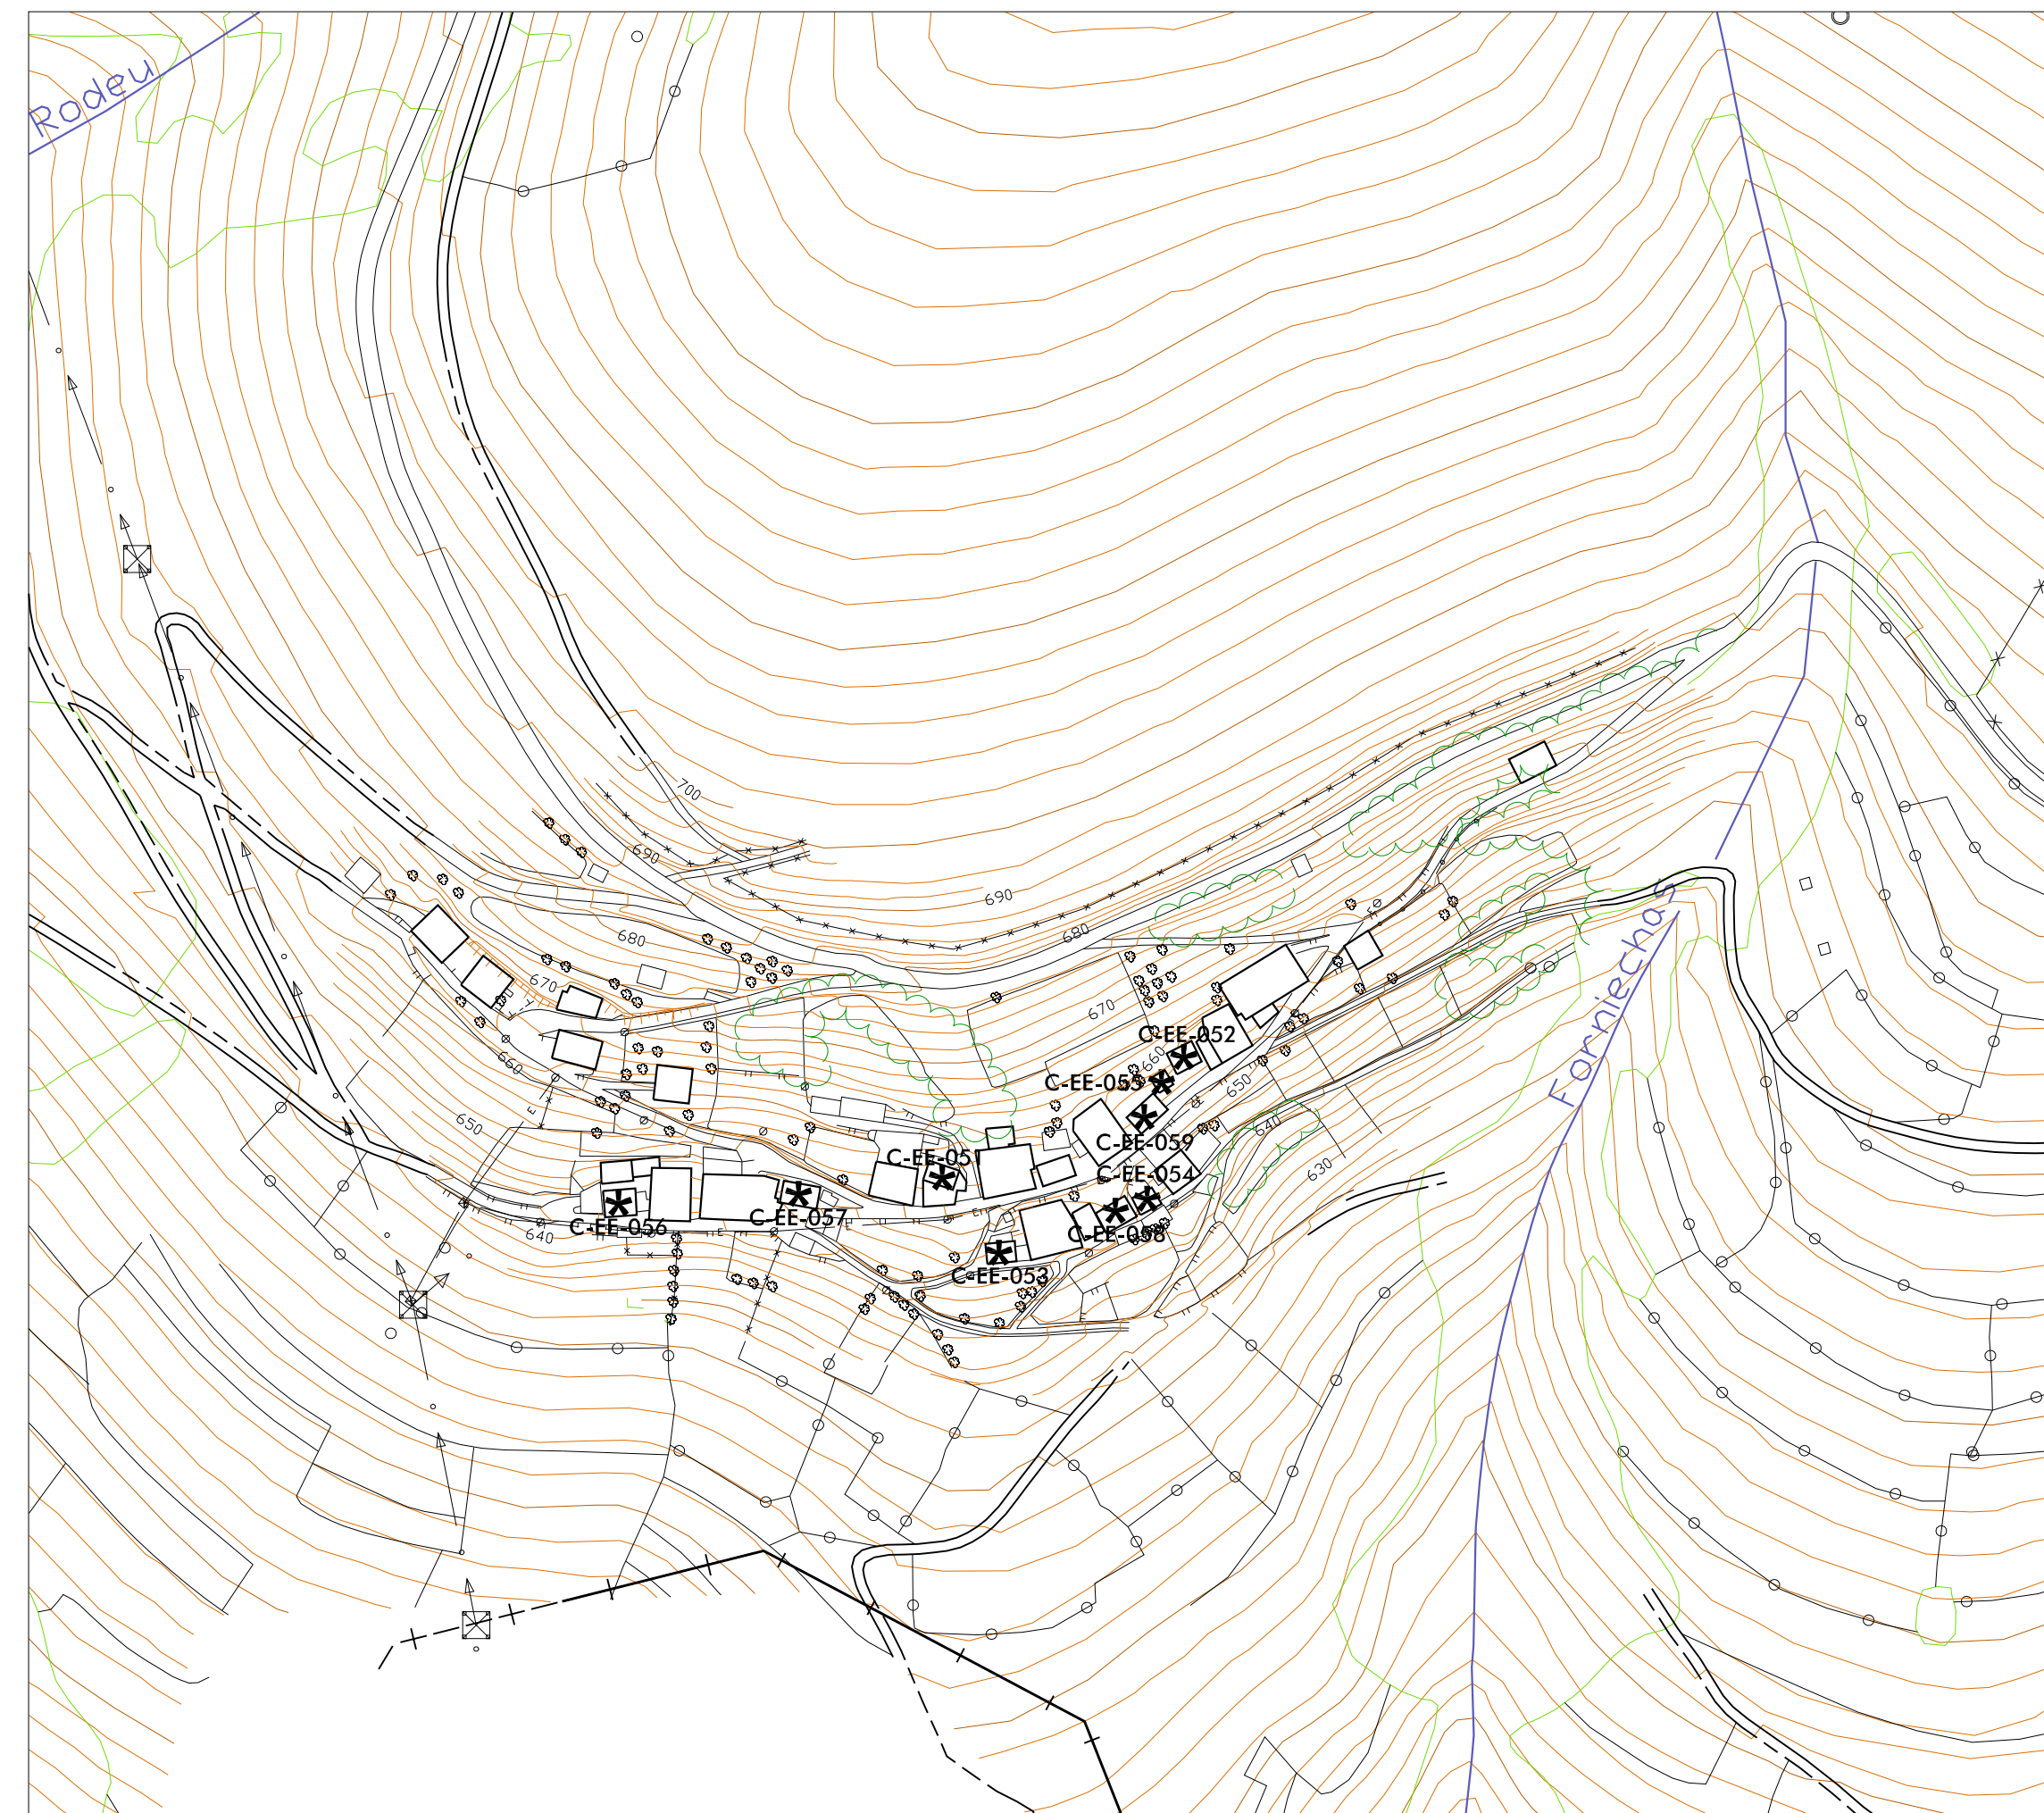

FORNIELLAS

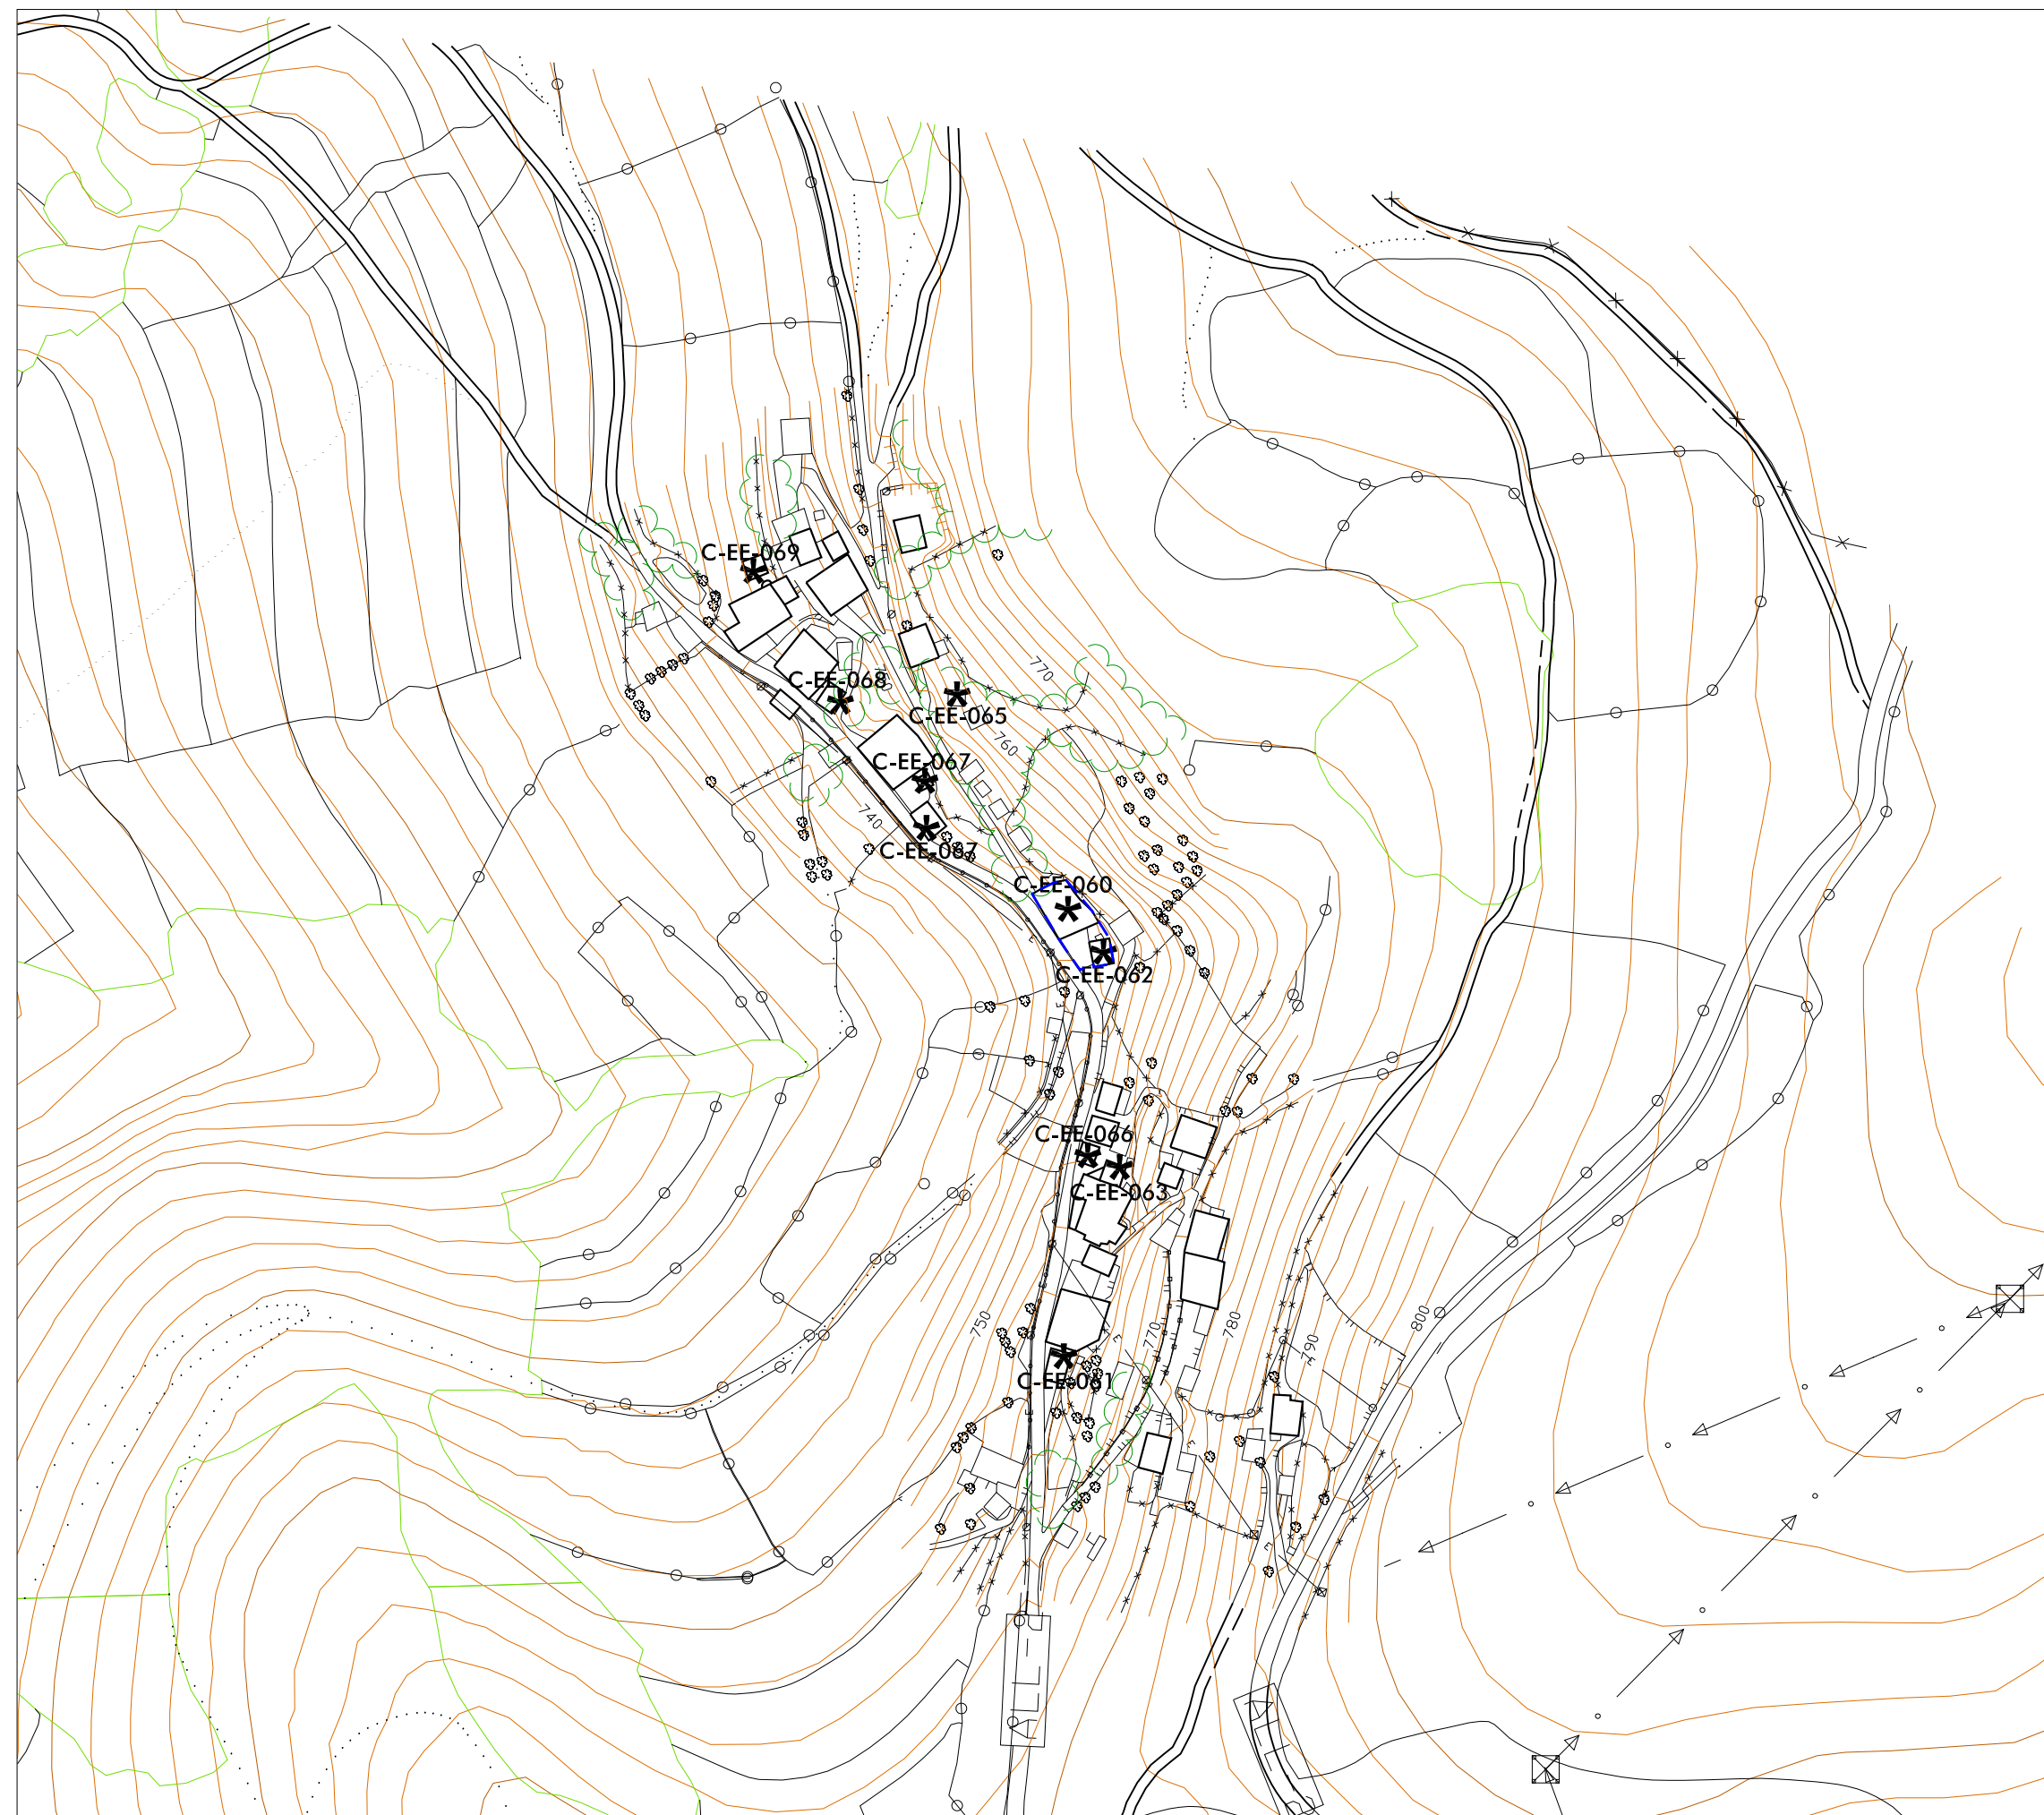

IBOYO

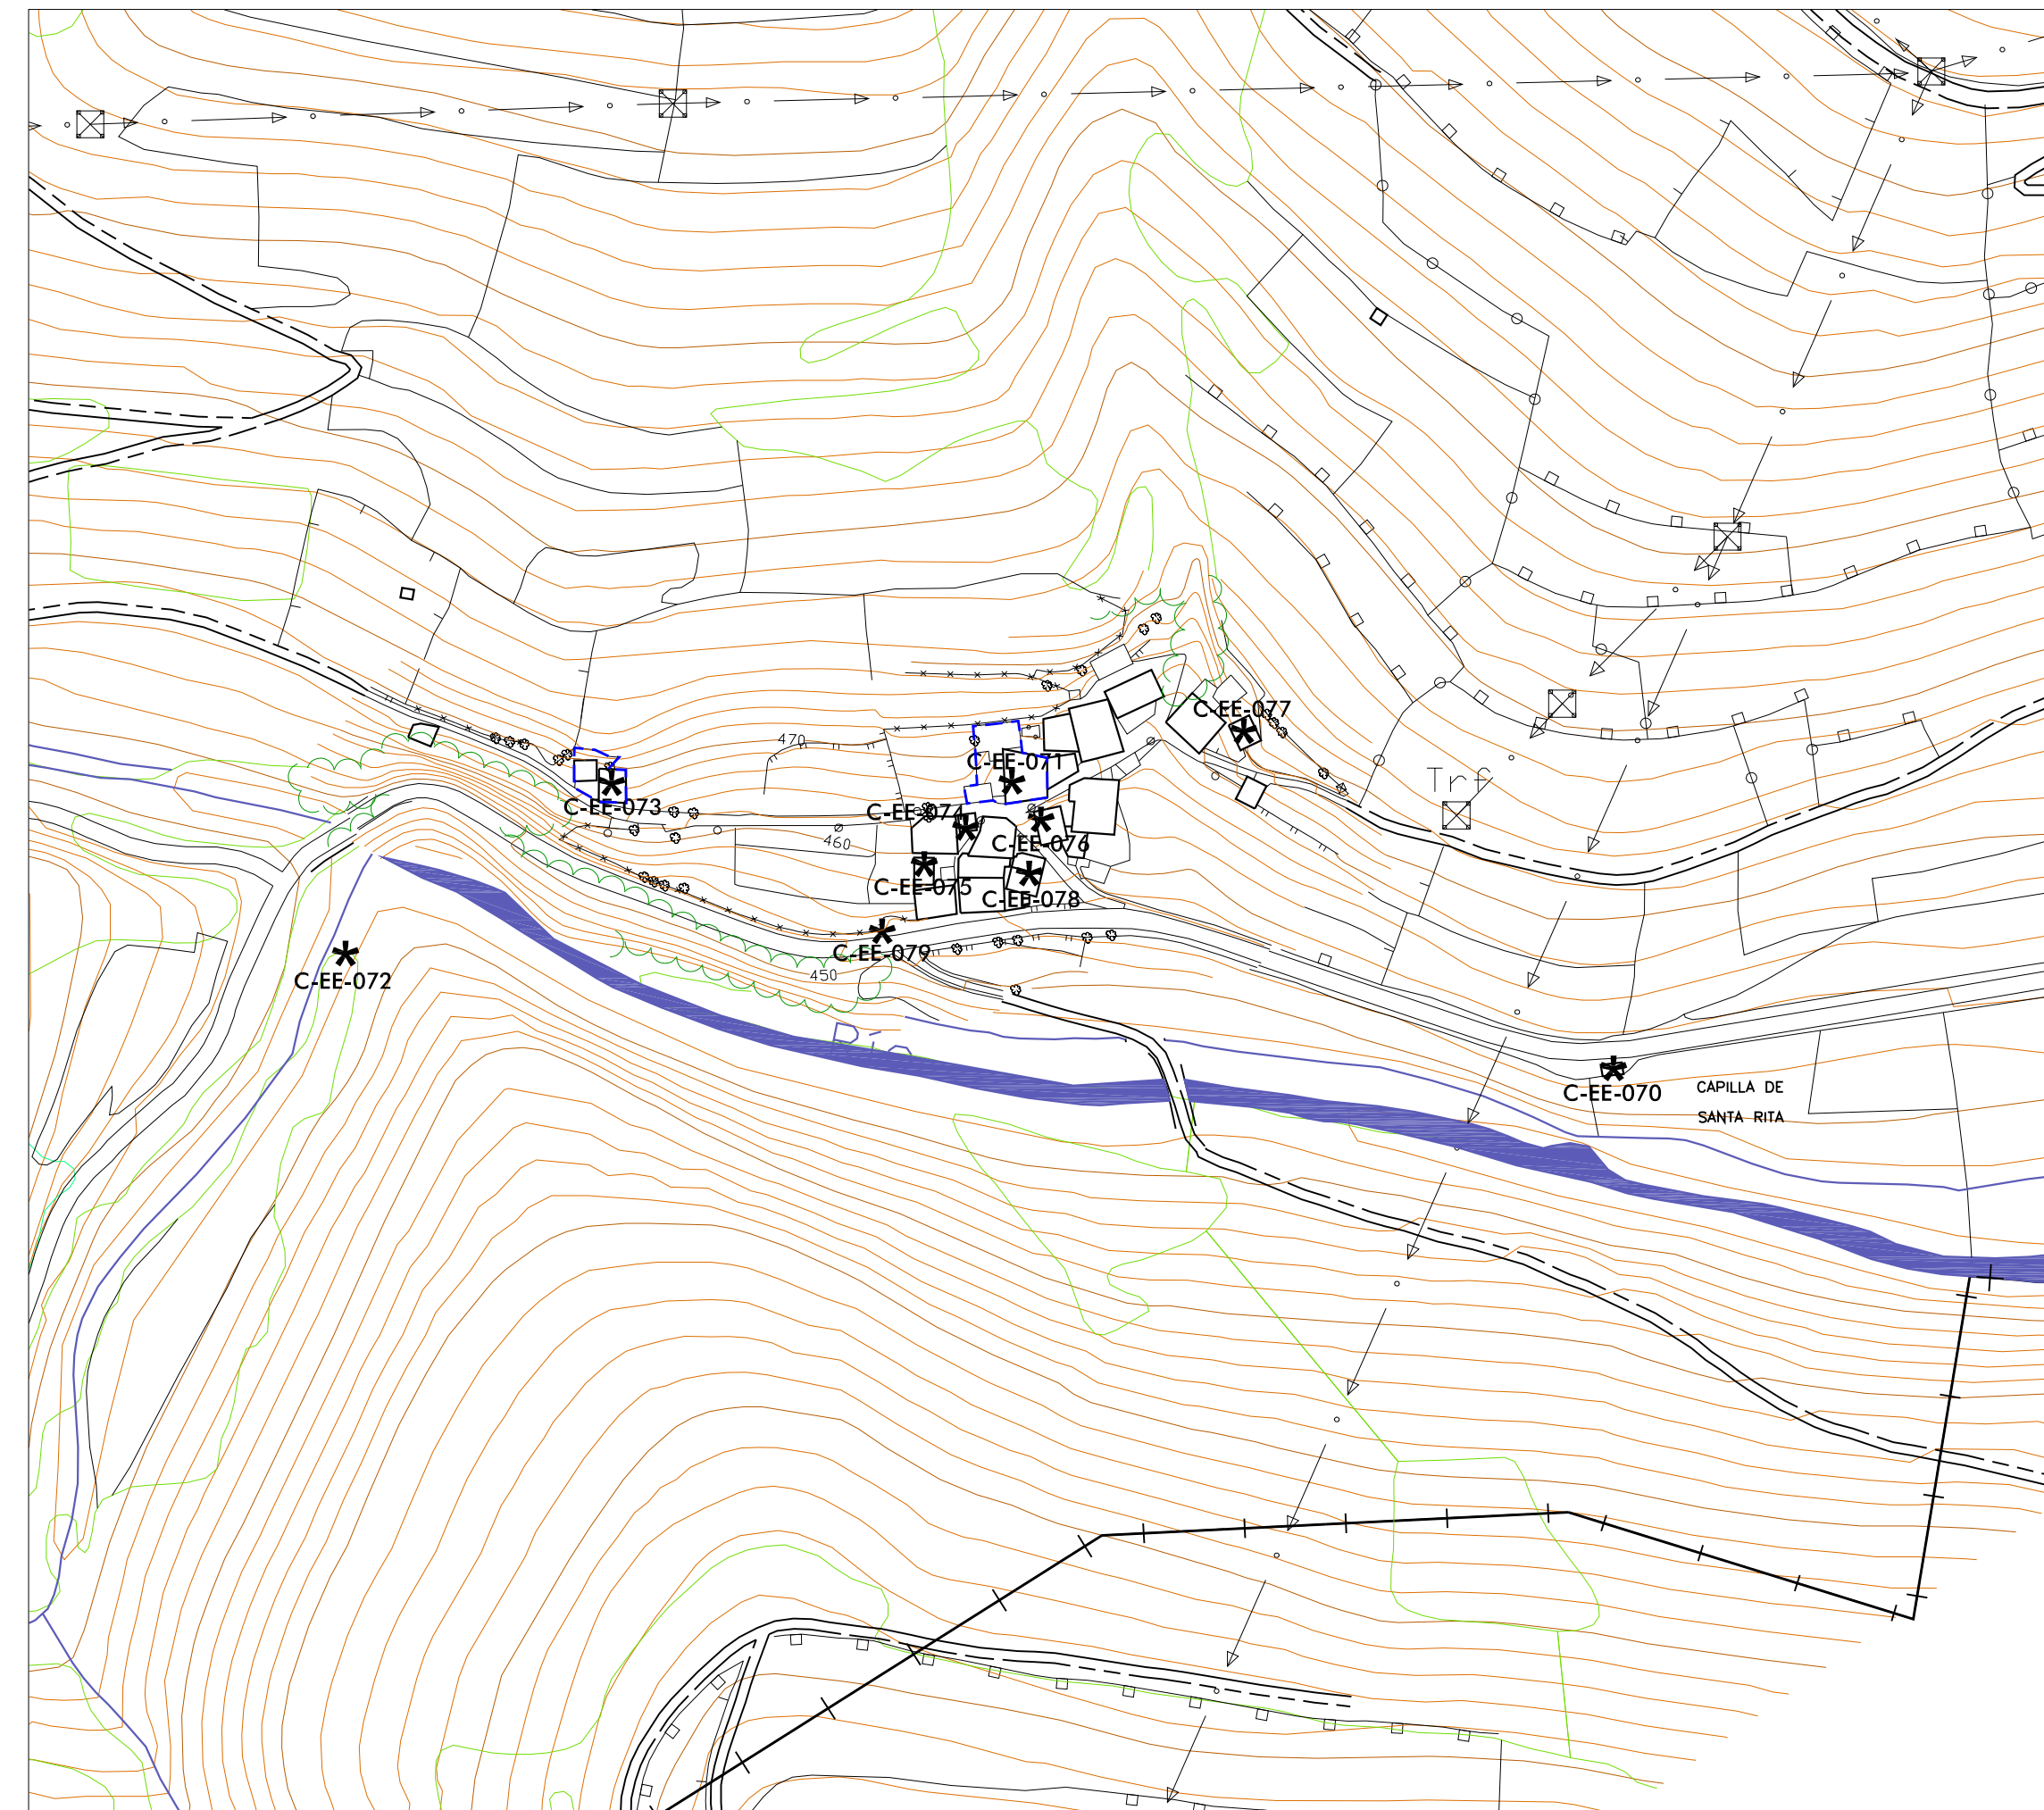

NOCEDA

BIEN DE INTERÉS CULTURAL

B-CH	CONJUNTO HISTÓRICO	B-ZA	ZONA ARQUEOLÓGICA
B-SH	SITIO HISTÓRICO	B-MO	MONUMENTO
B-JH	JARDÍN HISTÓRICO		

--- ENTORNO DE PROTECCIÓN DECLARADO
 - - - ENTORNO DE PROTECCIÓN PROPUESTO

ELEMENTOS CATALOGABLES

*	ELEMENTO CATALOGABLE	C-	E. CATALOGABLE, NÚMERO
---	----------------------	----	------------------------

CATEGORÍAS DE PROTECCIÓN

CO	CONJUNTO	EL	ESPACIOS LIBRES
YA	YACIMIENTO ARQ.	EE	ELEM. ETNOGRÁFICO
PN	PATRIMONIO NATURAL	EI	ELEM. HISTÓRICO INDUSTRIAL
EA	ELEM. ARQUITECTÓNICO		ENTORNO DE PROTECCIÓN

PC-2-03

PC-2-03

AYUNTAMIENTO DE ALLANDE
 CONCEJO DE ALLANDE. ASTURIAS
CATÁLOGO URBANÍSTICO

PLANOS DE CATÁLOGO

PARROQUIA DE CUARTO DE BESULLO
 COMBA, FORNIELLAS, IBOYO, NOCEDA

PLANO Nº

CATÁLOGO URBANÍSTICO **PC-2-03**

ESCALA: 1:2.000

rodríguezvalbuena
 ARQUITECTOS

Marzo 2015
 TEXTO REFUNDIDO