



BUSTANTIGO

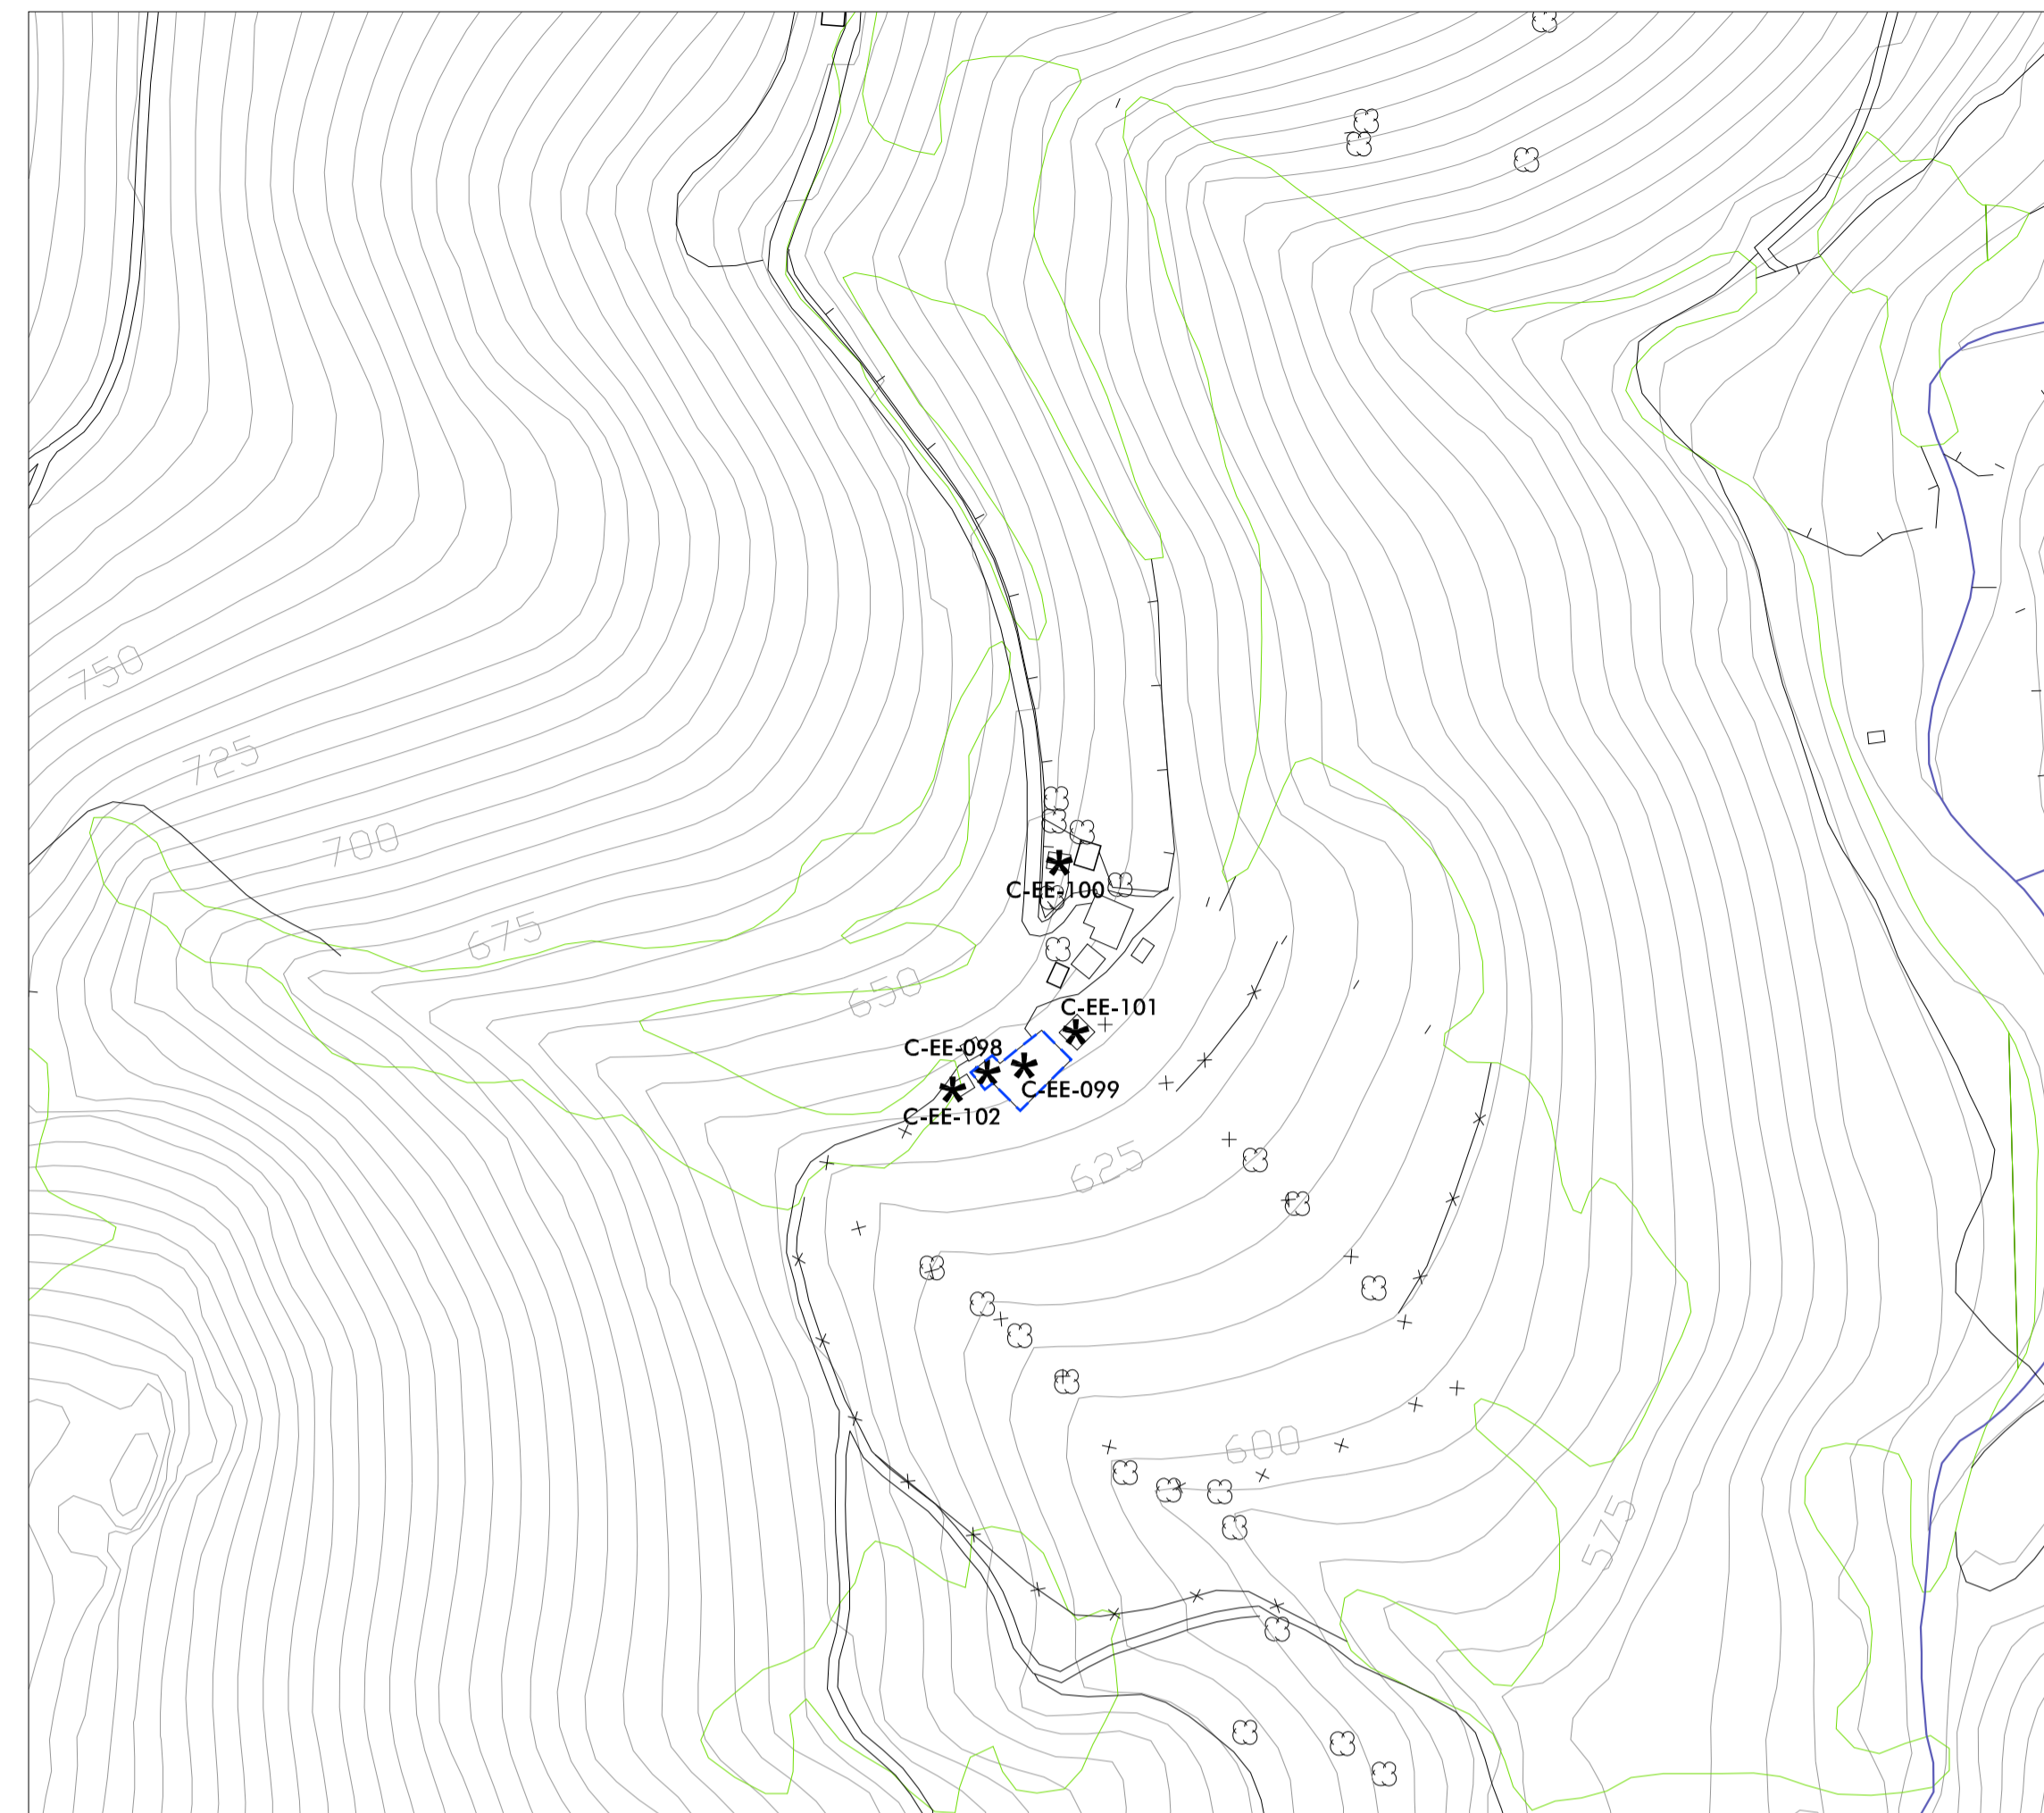

FOGUERIZA, LA

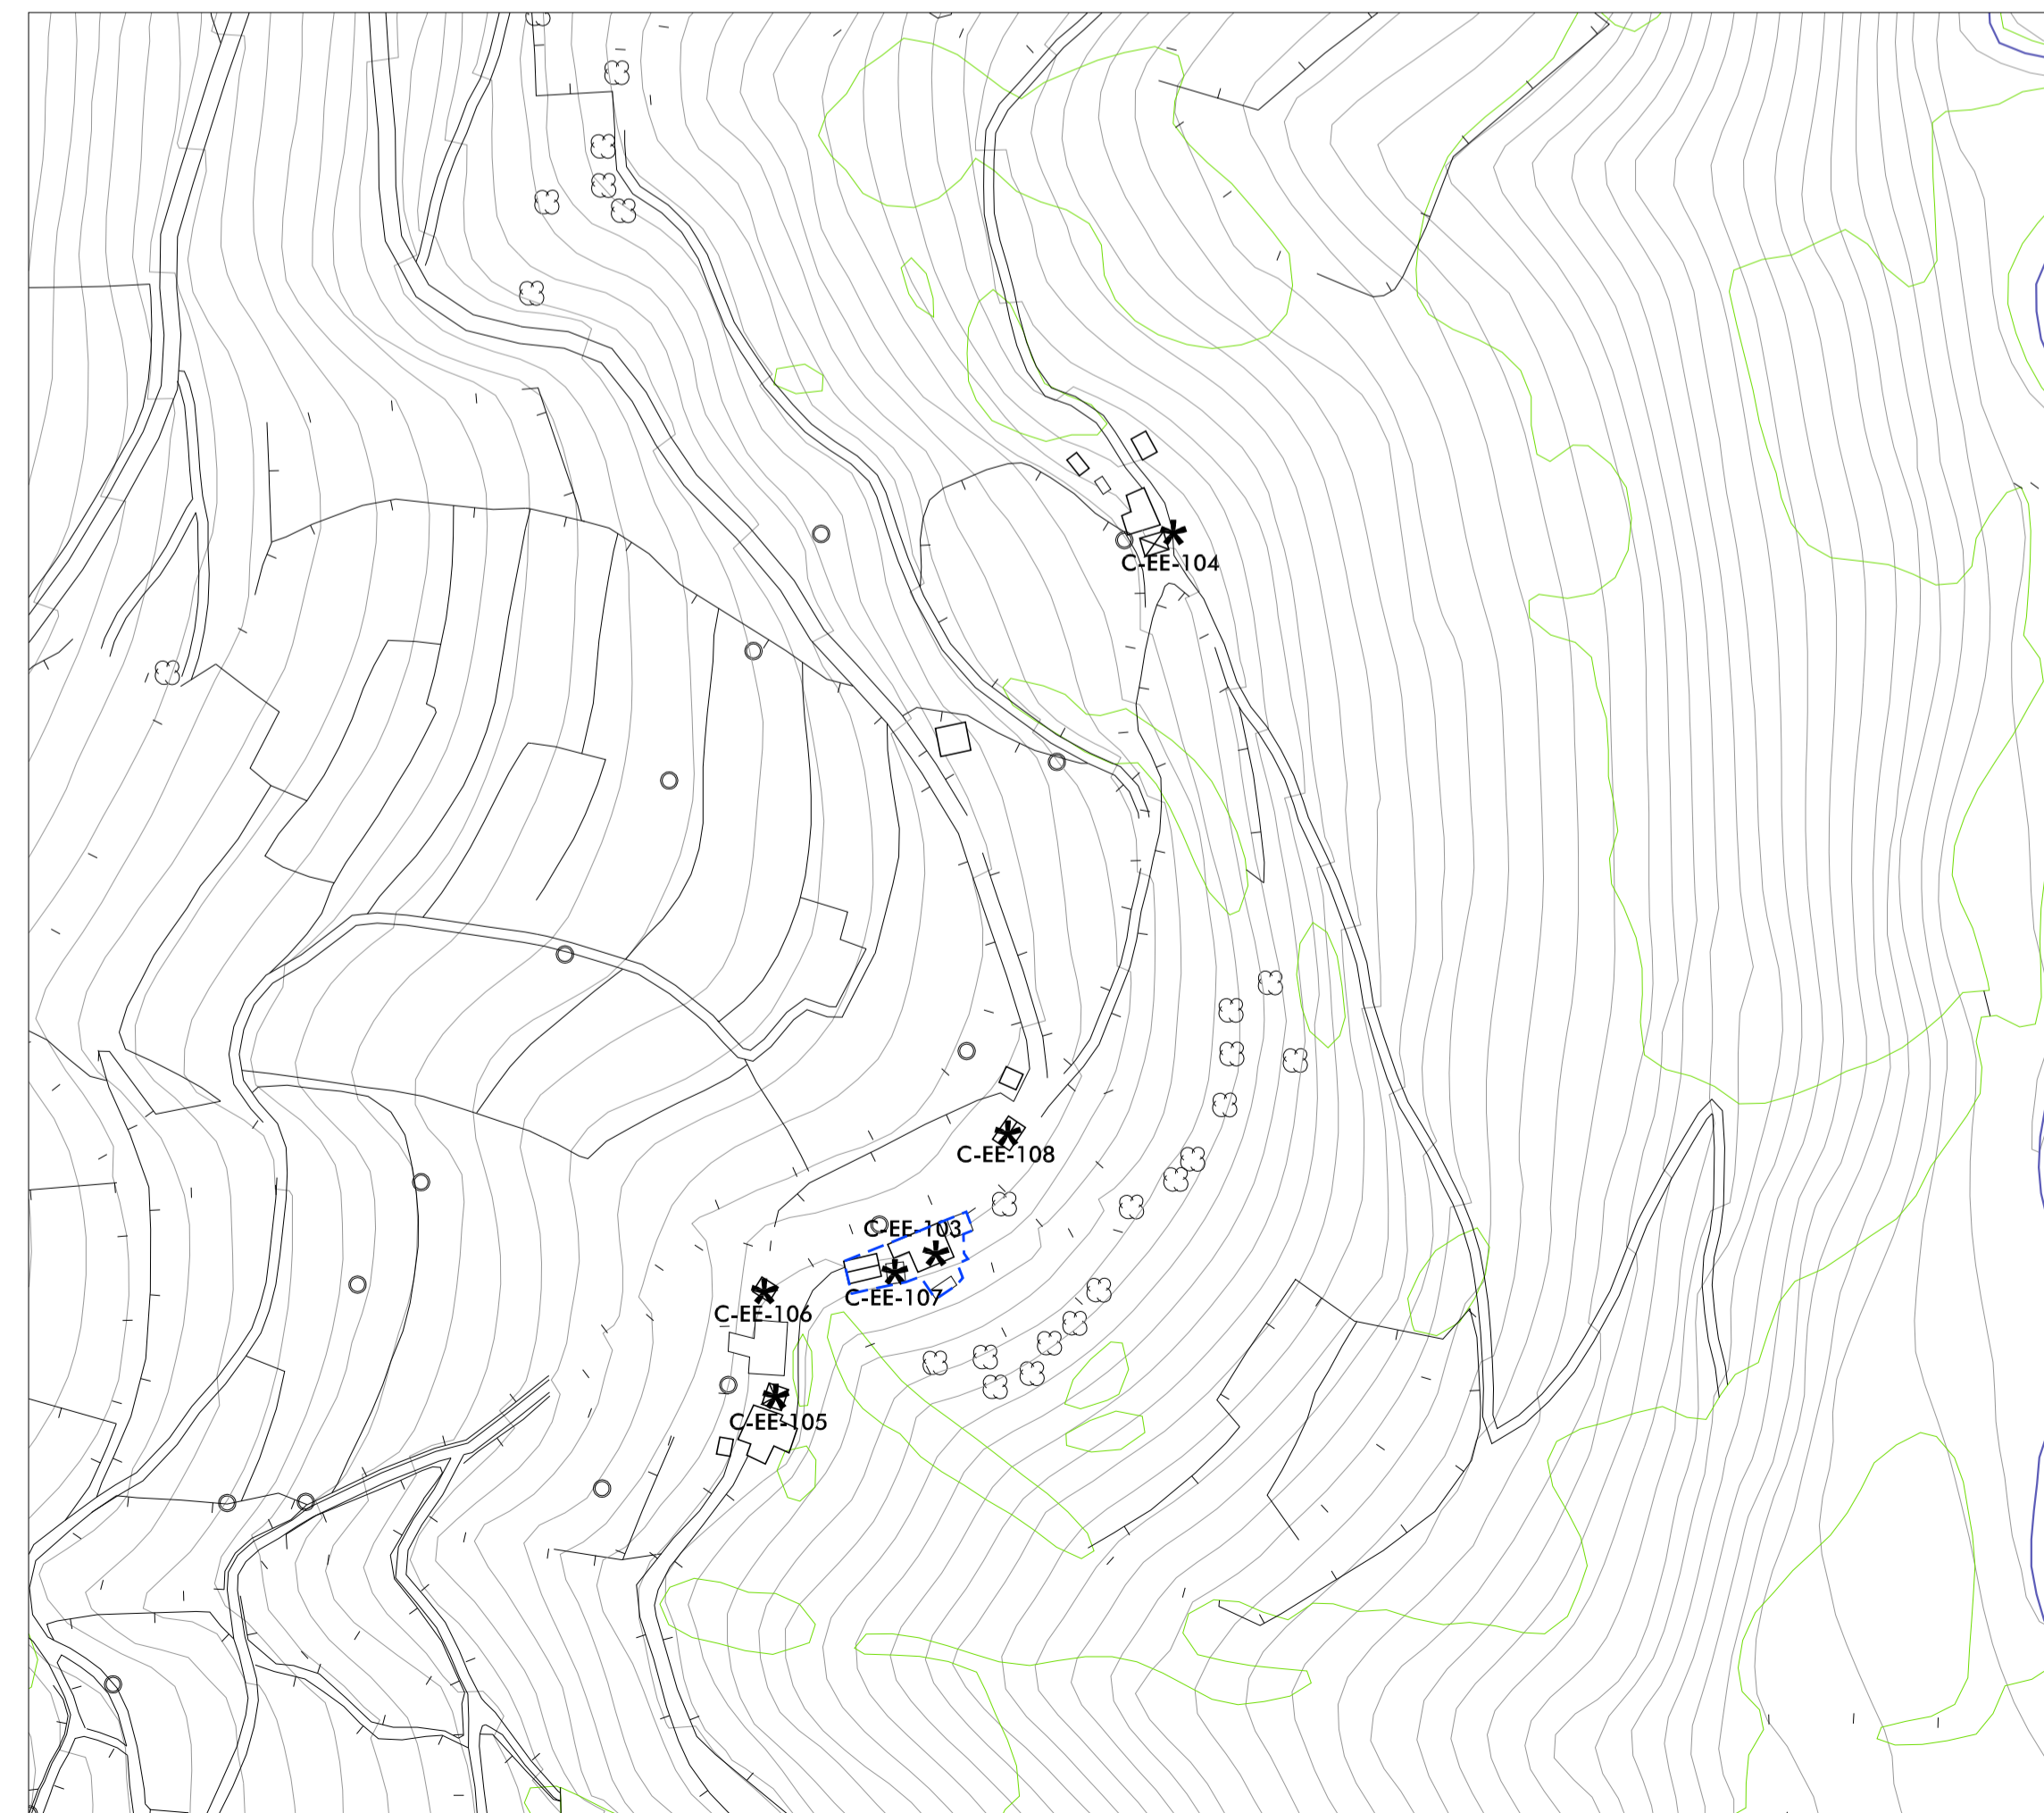

PLANTAO, EL

BIEN DE INTERÉS CULTURAL			
B-CH	CONJUNTO HISTÓRICO	B-ZA	ZONA ARQUEOLÓGICA
B-SH	SITIO HISTÓRICO	B-MO	MONUMENTO
B-JH	JARDÍN HISTÓRICO		
- - - - -		ENTORNO DE PROTECCIÓN DECLARADO	
- - - - -		ENTORNO DE PROTECCIÓN PROPUESTO	
ELEMENTOS CATALOGABLES			
*	ELEMENTO CATALOGABLE	C-	E. CATALOGABLE, NÚMERO
CATEGORÍAS DE PROTECCIÓN			
CO	CONJUNTO	EL	ESPACIOS LIBRES
YA	YACIMIENTO ARQ.	EE	ELEM. ETNOGRÁFICO
PN	PATRIMONIO NATURAL	EI	ELEM. HISTÓRICO INDUSTRIAL
EA	ELEM. ARQUITECTÓNICO		ENTORNO DE PROTECCIÓN

PC-2-04

PC-2-04


AYUNTAMIENTO DE ALLANDE
 CONCEJO DE ALLANDE. ASTURIAS
CATÁLOGO URBANÍSTICO
 PLANOS DE CATÁLOGO

PARROQUIA DE BUSTANTIGO
BUSTANTIGO, LA FOGUERIZA, EL PLANTAO
PLANO Nº

CATÁLOGO URBANÍSTICO
PC-2-04

ESCALA: 1 : 2.000
 
N


Marzo 2015
TEXTO REFUNDIDO