




CELÓN

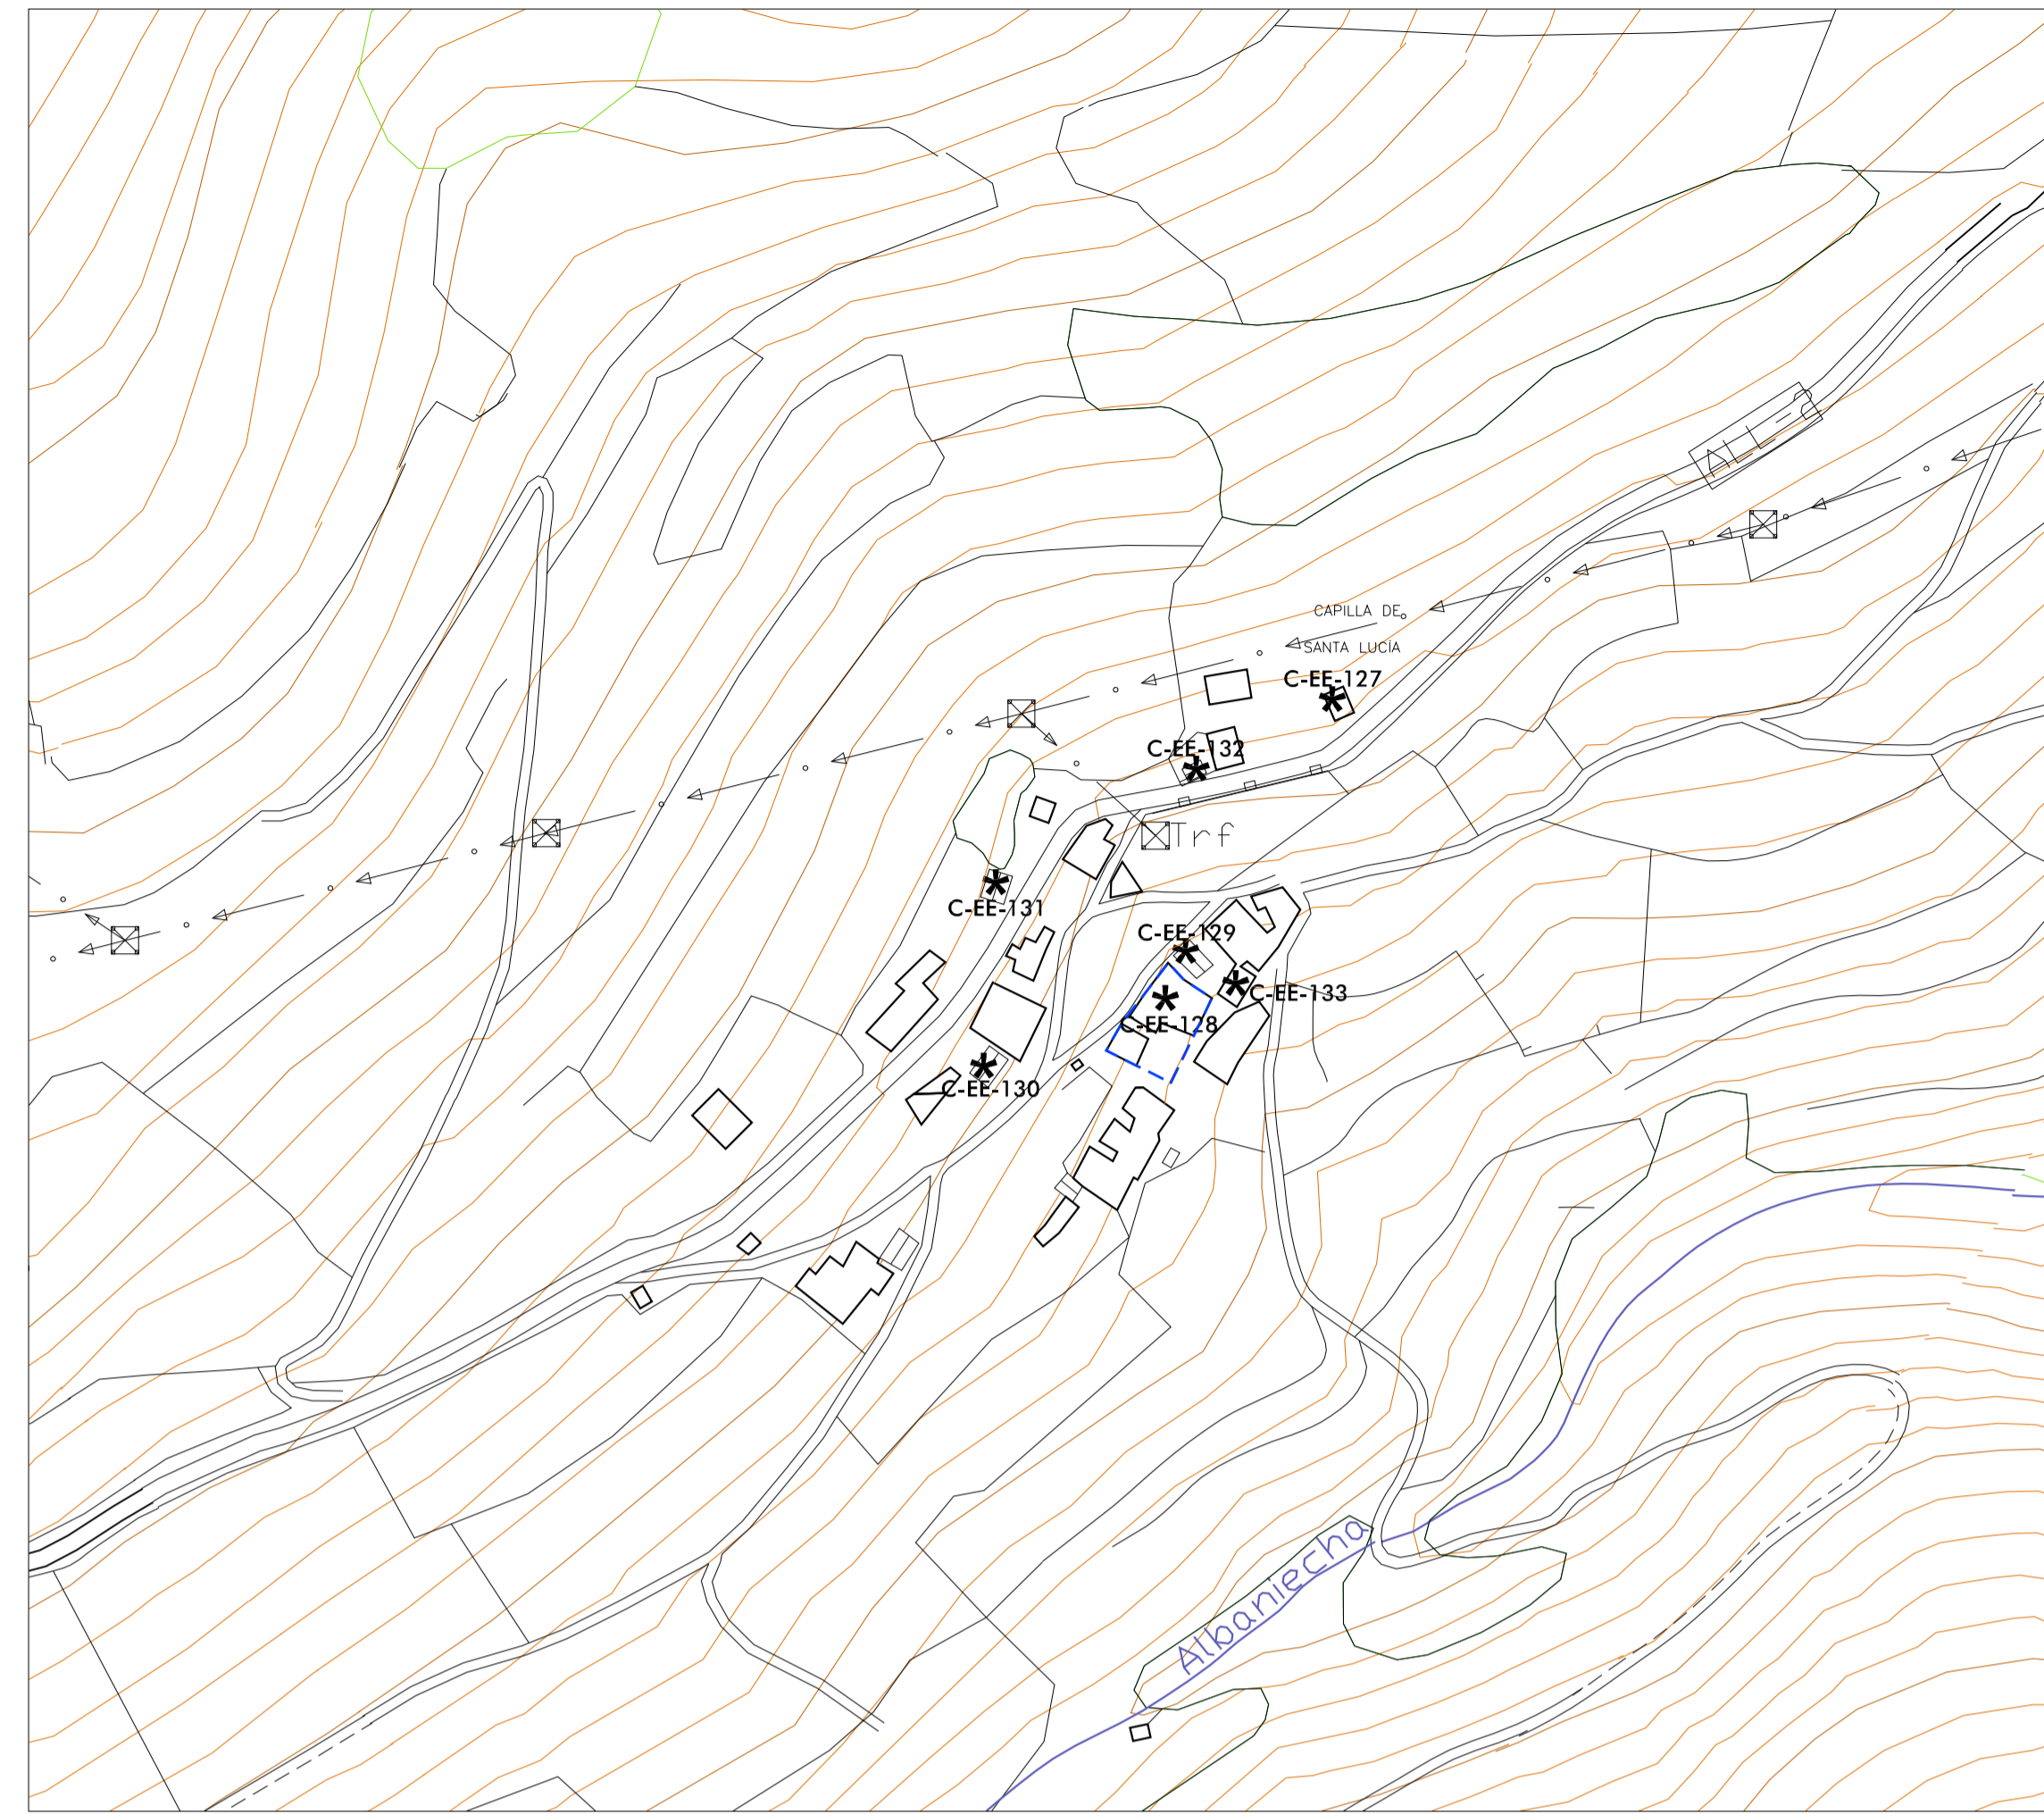

PRESNAS

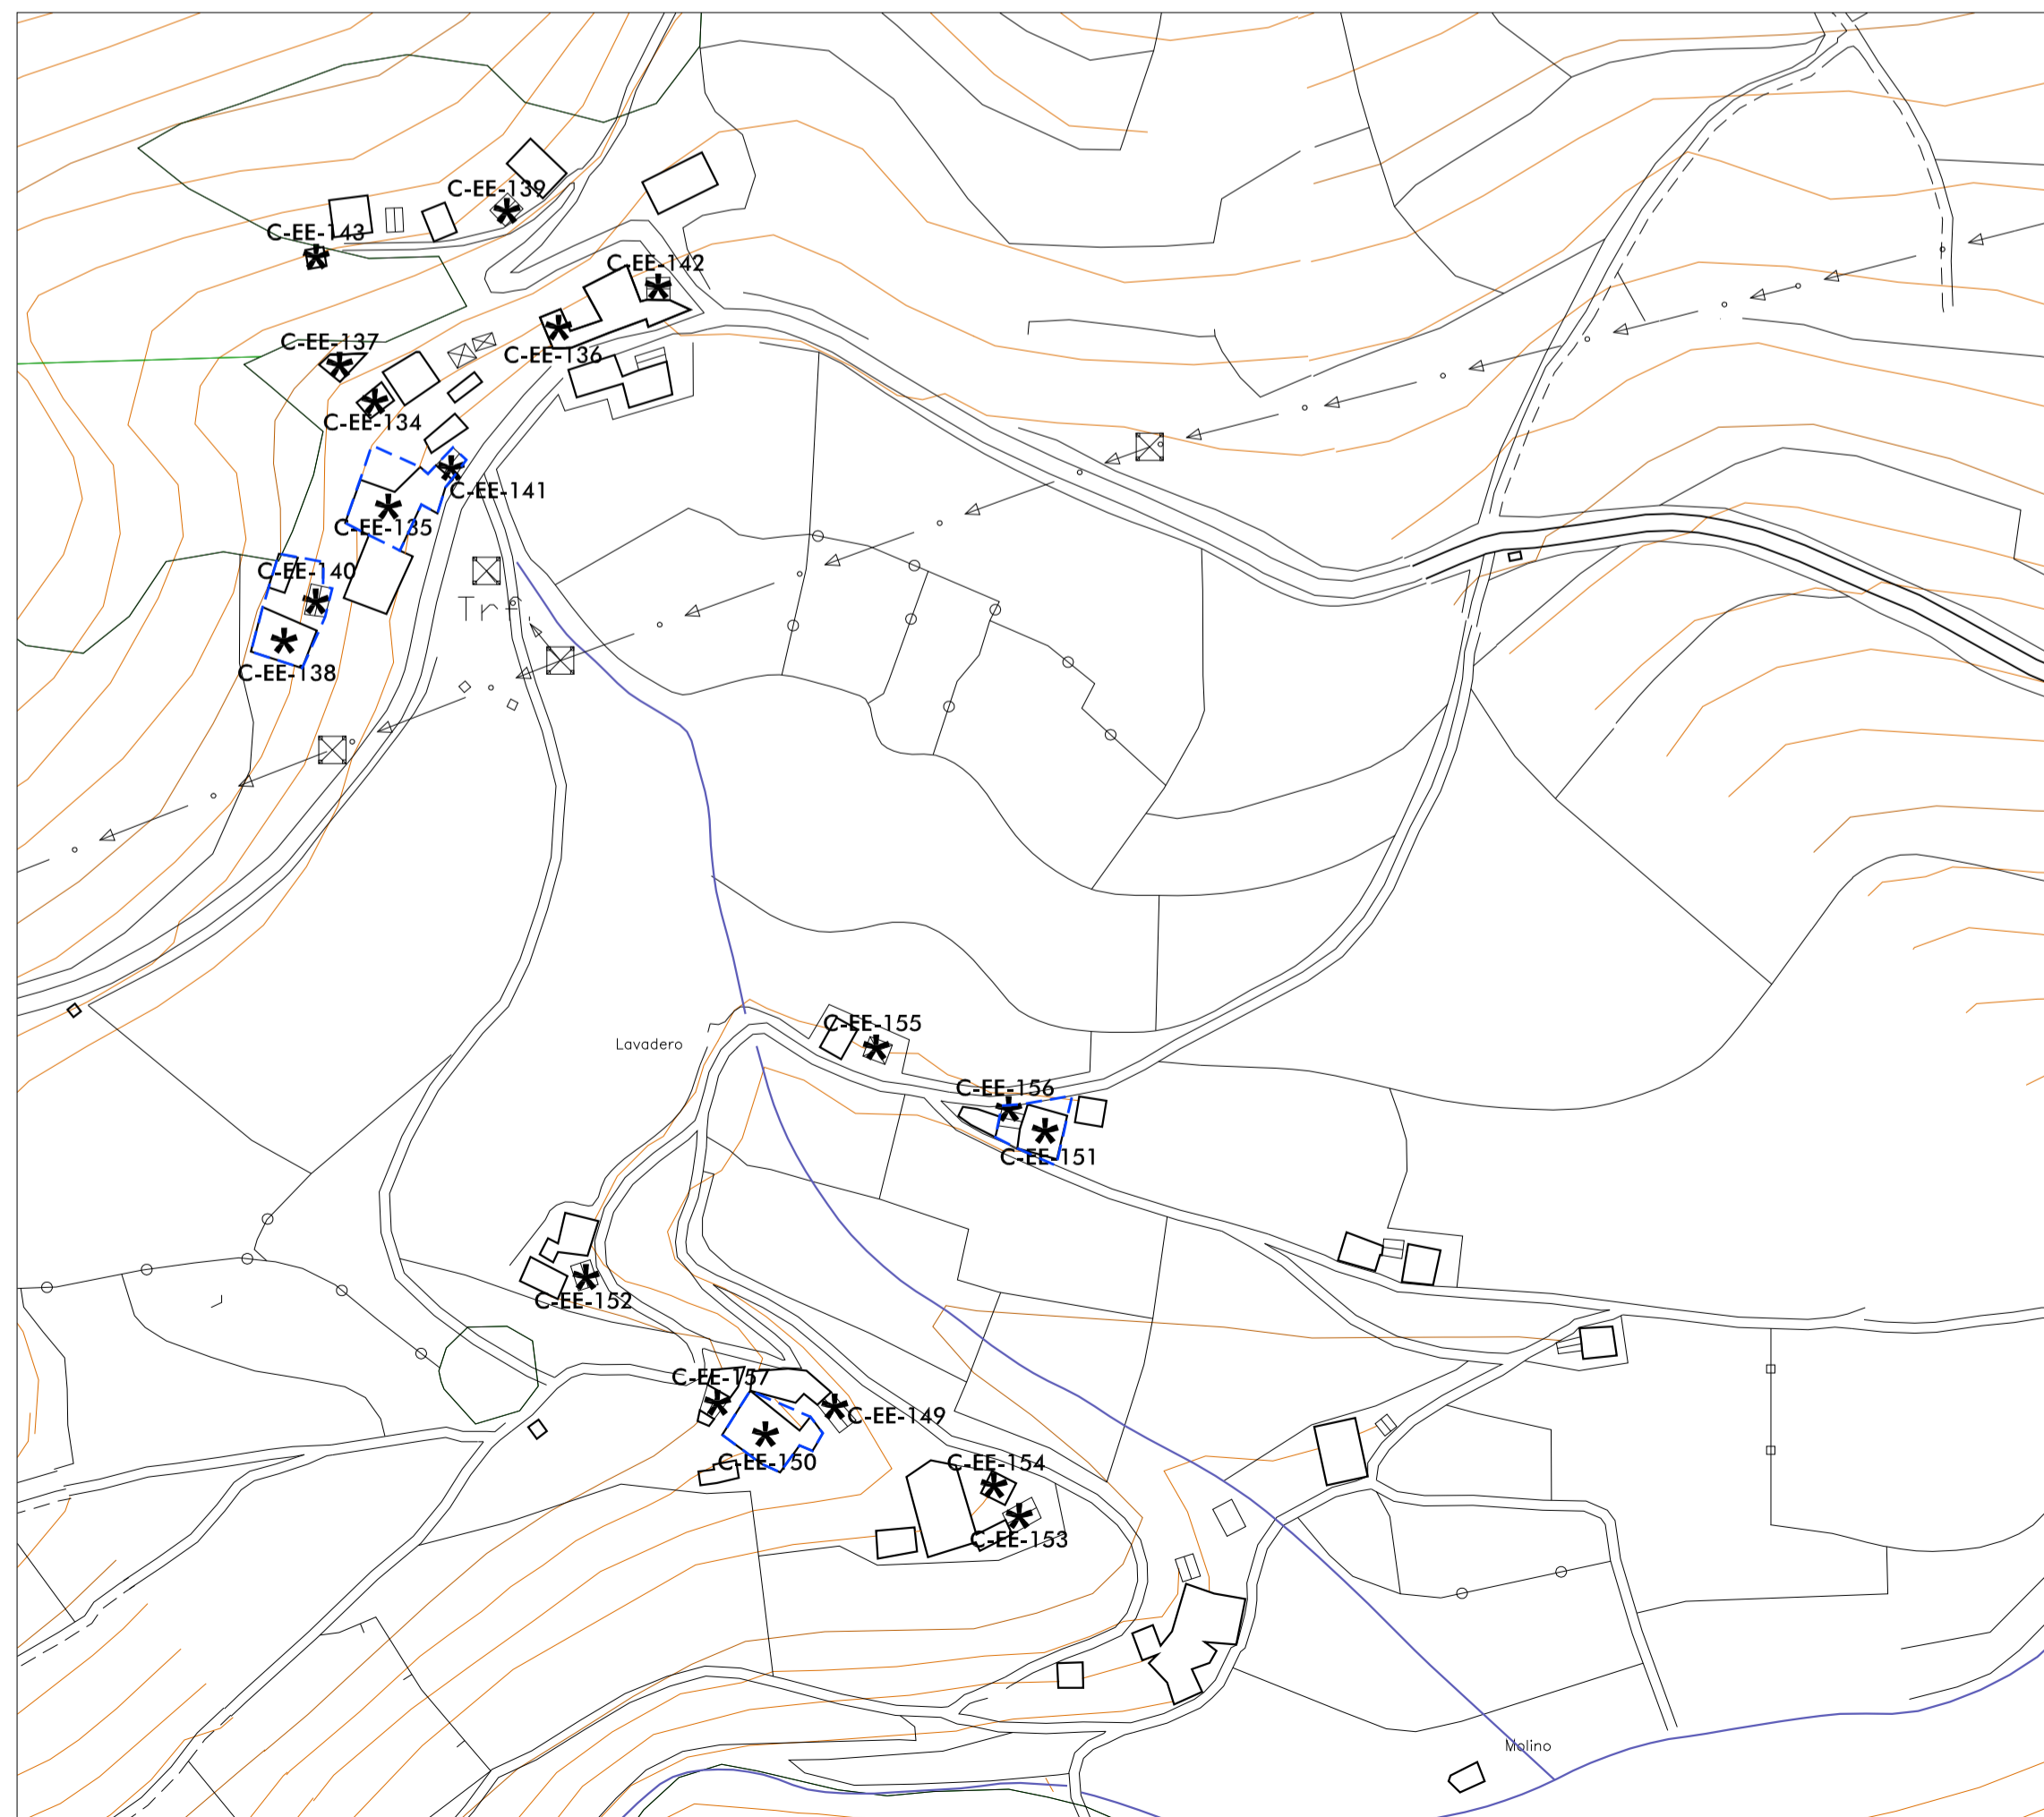

POMAR - VEGA DE TRUELLES, LA

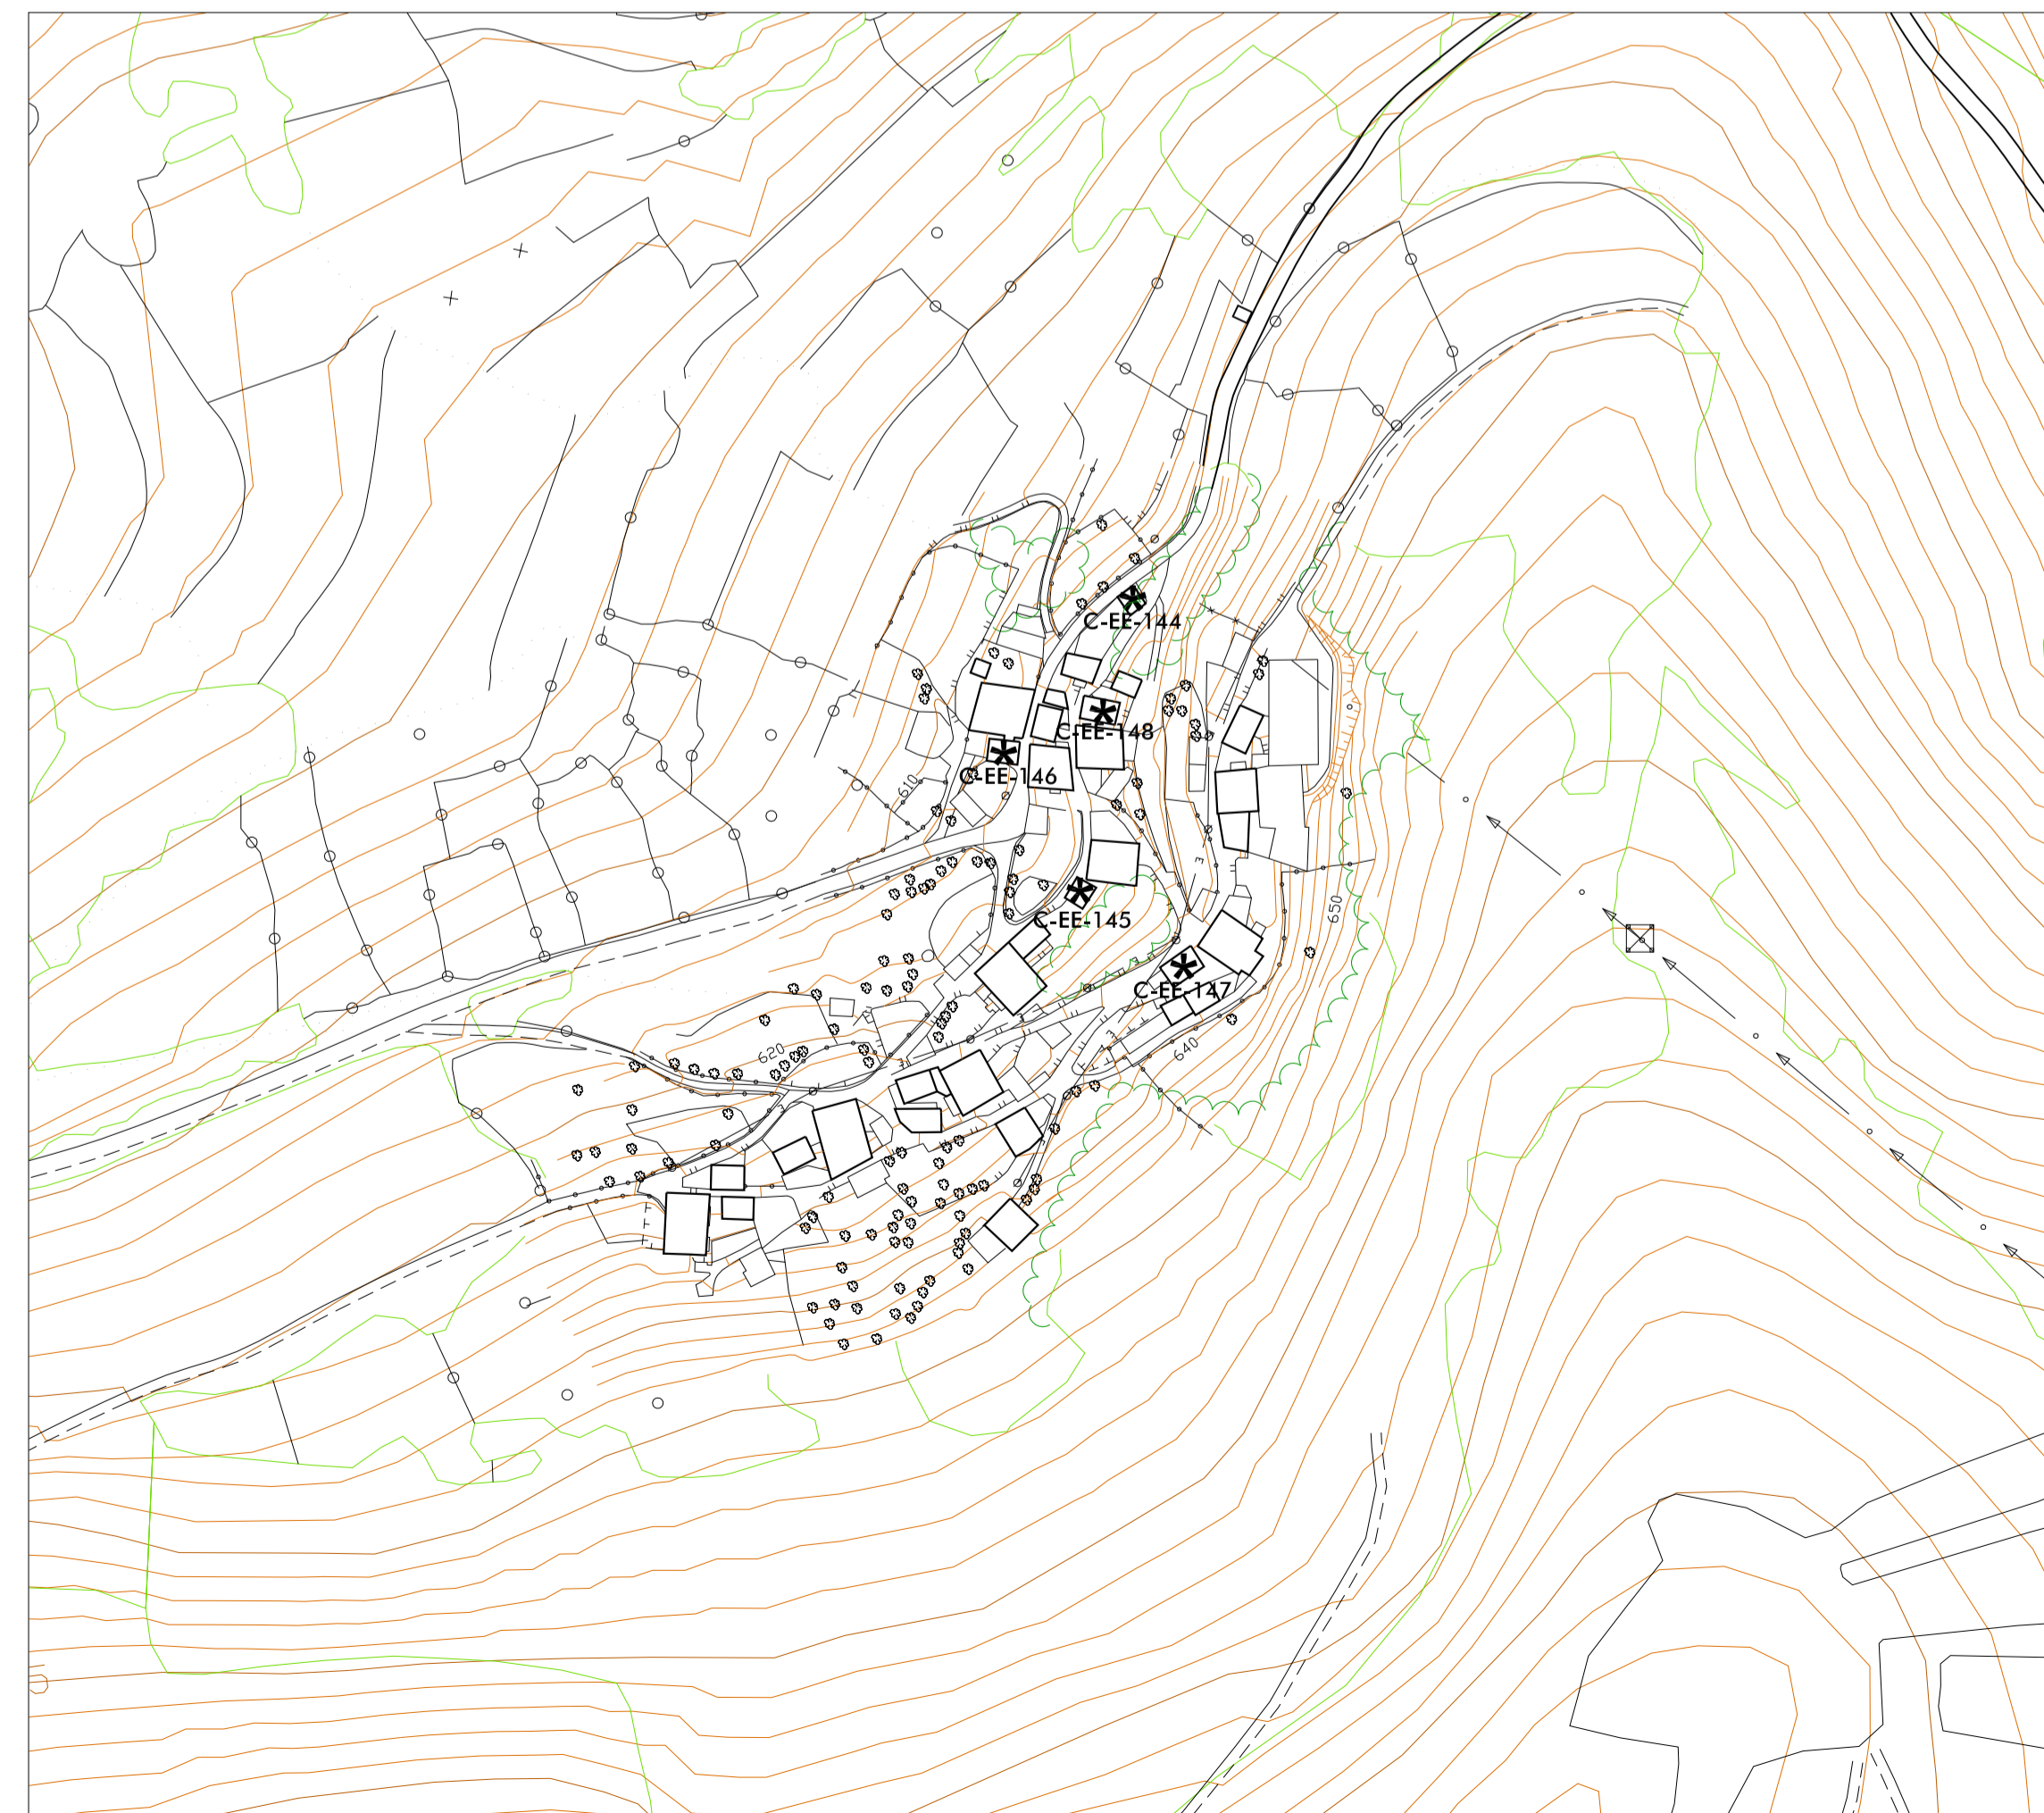

SAN MARTÍN DE BEDULEDO

BIEN DE INTERÉS CULTURAL			
B-CH	CONJUNTO HISTÓRICO	B-ZA	ZONA ARQUEOLÓGICA
B-SH	SITIO HISTÓRICO	B-MO	MONUMENTO
B-JH	JARDÍN HISTÓRICO		
- - - - -		ENTORNO DE PROTECCIÓN DECLARADO	
- - - - -		ENTORNO DE PROTECCIÓN PROPUESTO	
ELEMENTOS CATALOGABLES			
*	ELEMENTO CATALOGABLE	C-	E. CATALOGABLE, NÚMERO
CATEGORÍAS DE PROTECCIÓN			
CO	CONJUNTO	EL	ESPACIOS LIBRES
YA	YACIMIENTO ARQ.	EE	ELEM. ETNOGRÁFICO
PN	PATRIMONIO NATURAL	EI	ELEM. HISTÓRICO INDUSTRIAL
EA	ELEM. ARQUITECTÓNICO		ENTORNO DE PROTECCIÓN

PC-2-05

PC-2-05

AYUNTAMIENTO DE ALLANDE
CONCEJO DE ALLANDE. ASTURIAS
CATÁLOGO URBANÍSTICO
PLANOS DE CATÁLOGO

PARROQUIA DE CELÓN
CELÓN, PRESNAS, POMAR - LA VEGA DE TRUELLES,
SAN MARTÍN DE BEDULEDO
CATÁLOGO URBANÍSTICO PLANO Nº
PC-2-05

ESCALA: 1:2.000 N

rodríguezvalbuena
ARQUITECTOS
arquitectos de urbanismo

Marzo 2015
 TEXTO REFUNDIDO