




ALMOÑO

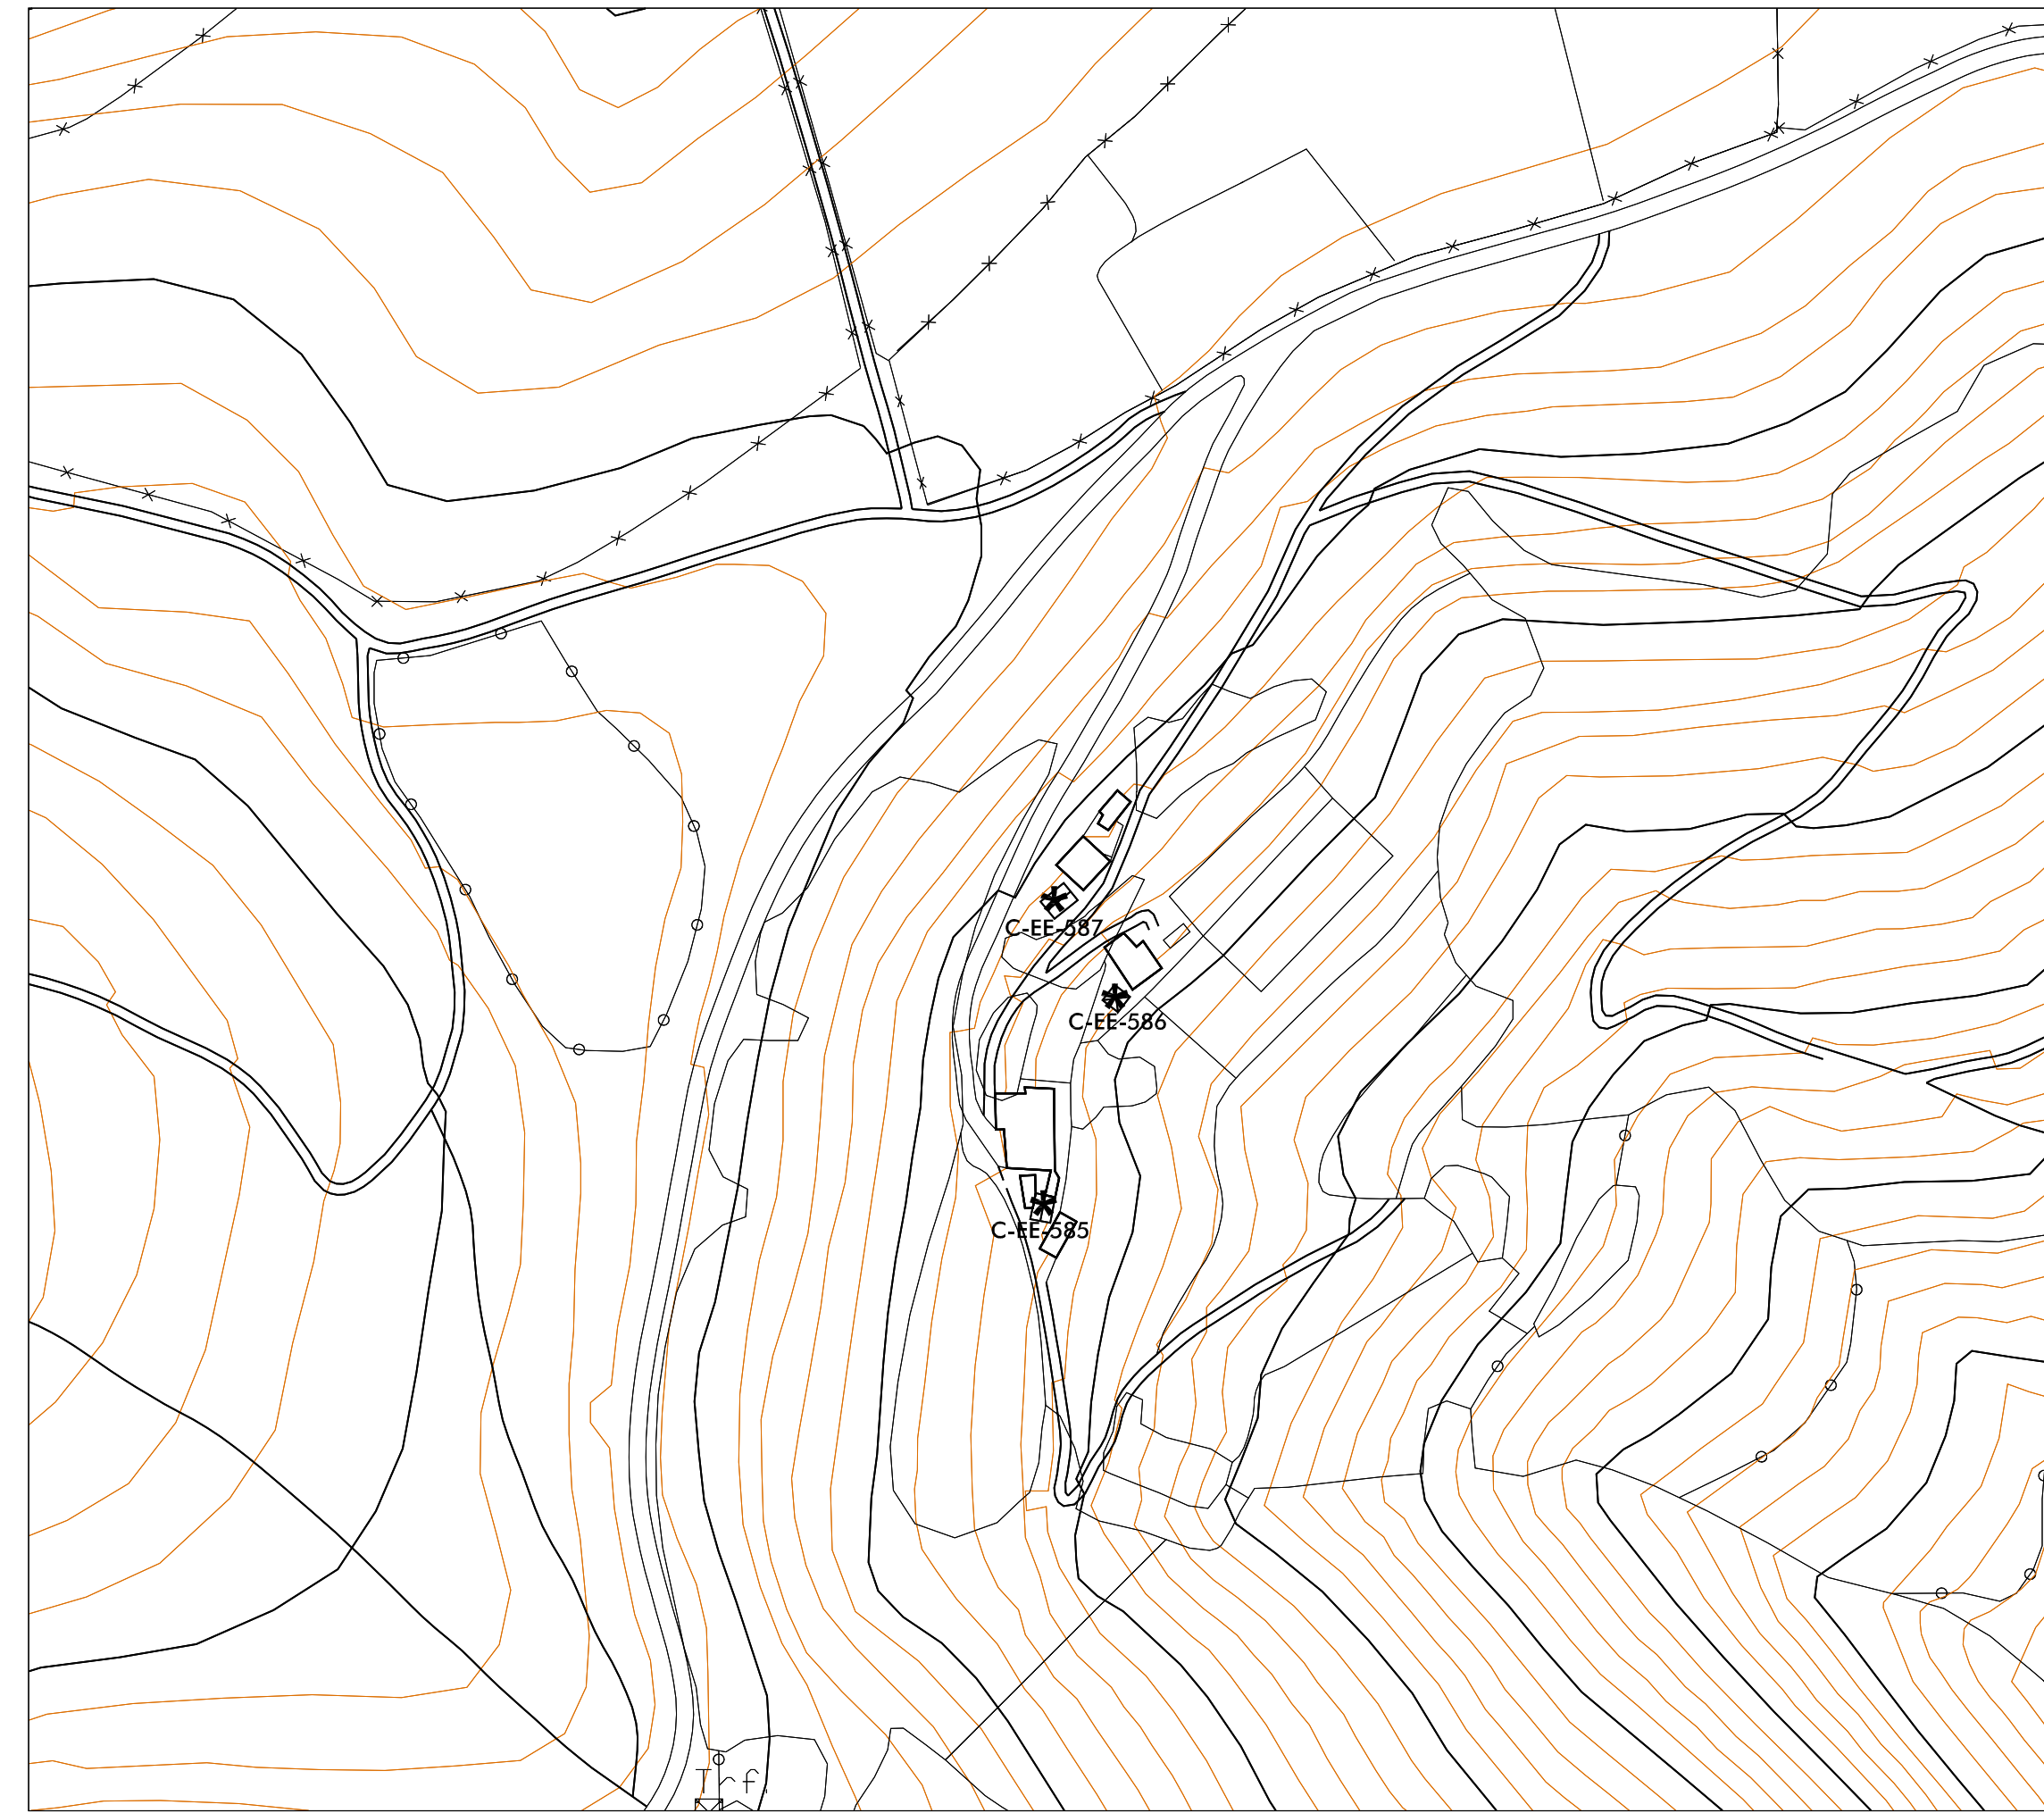

ROZAS

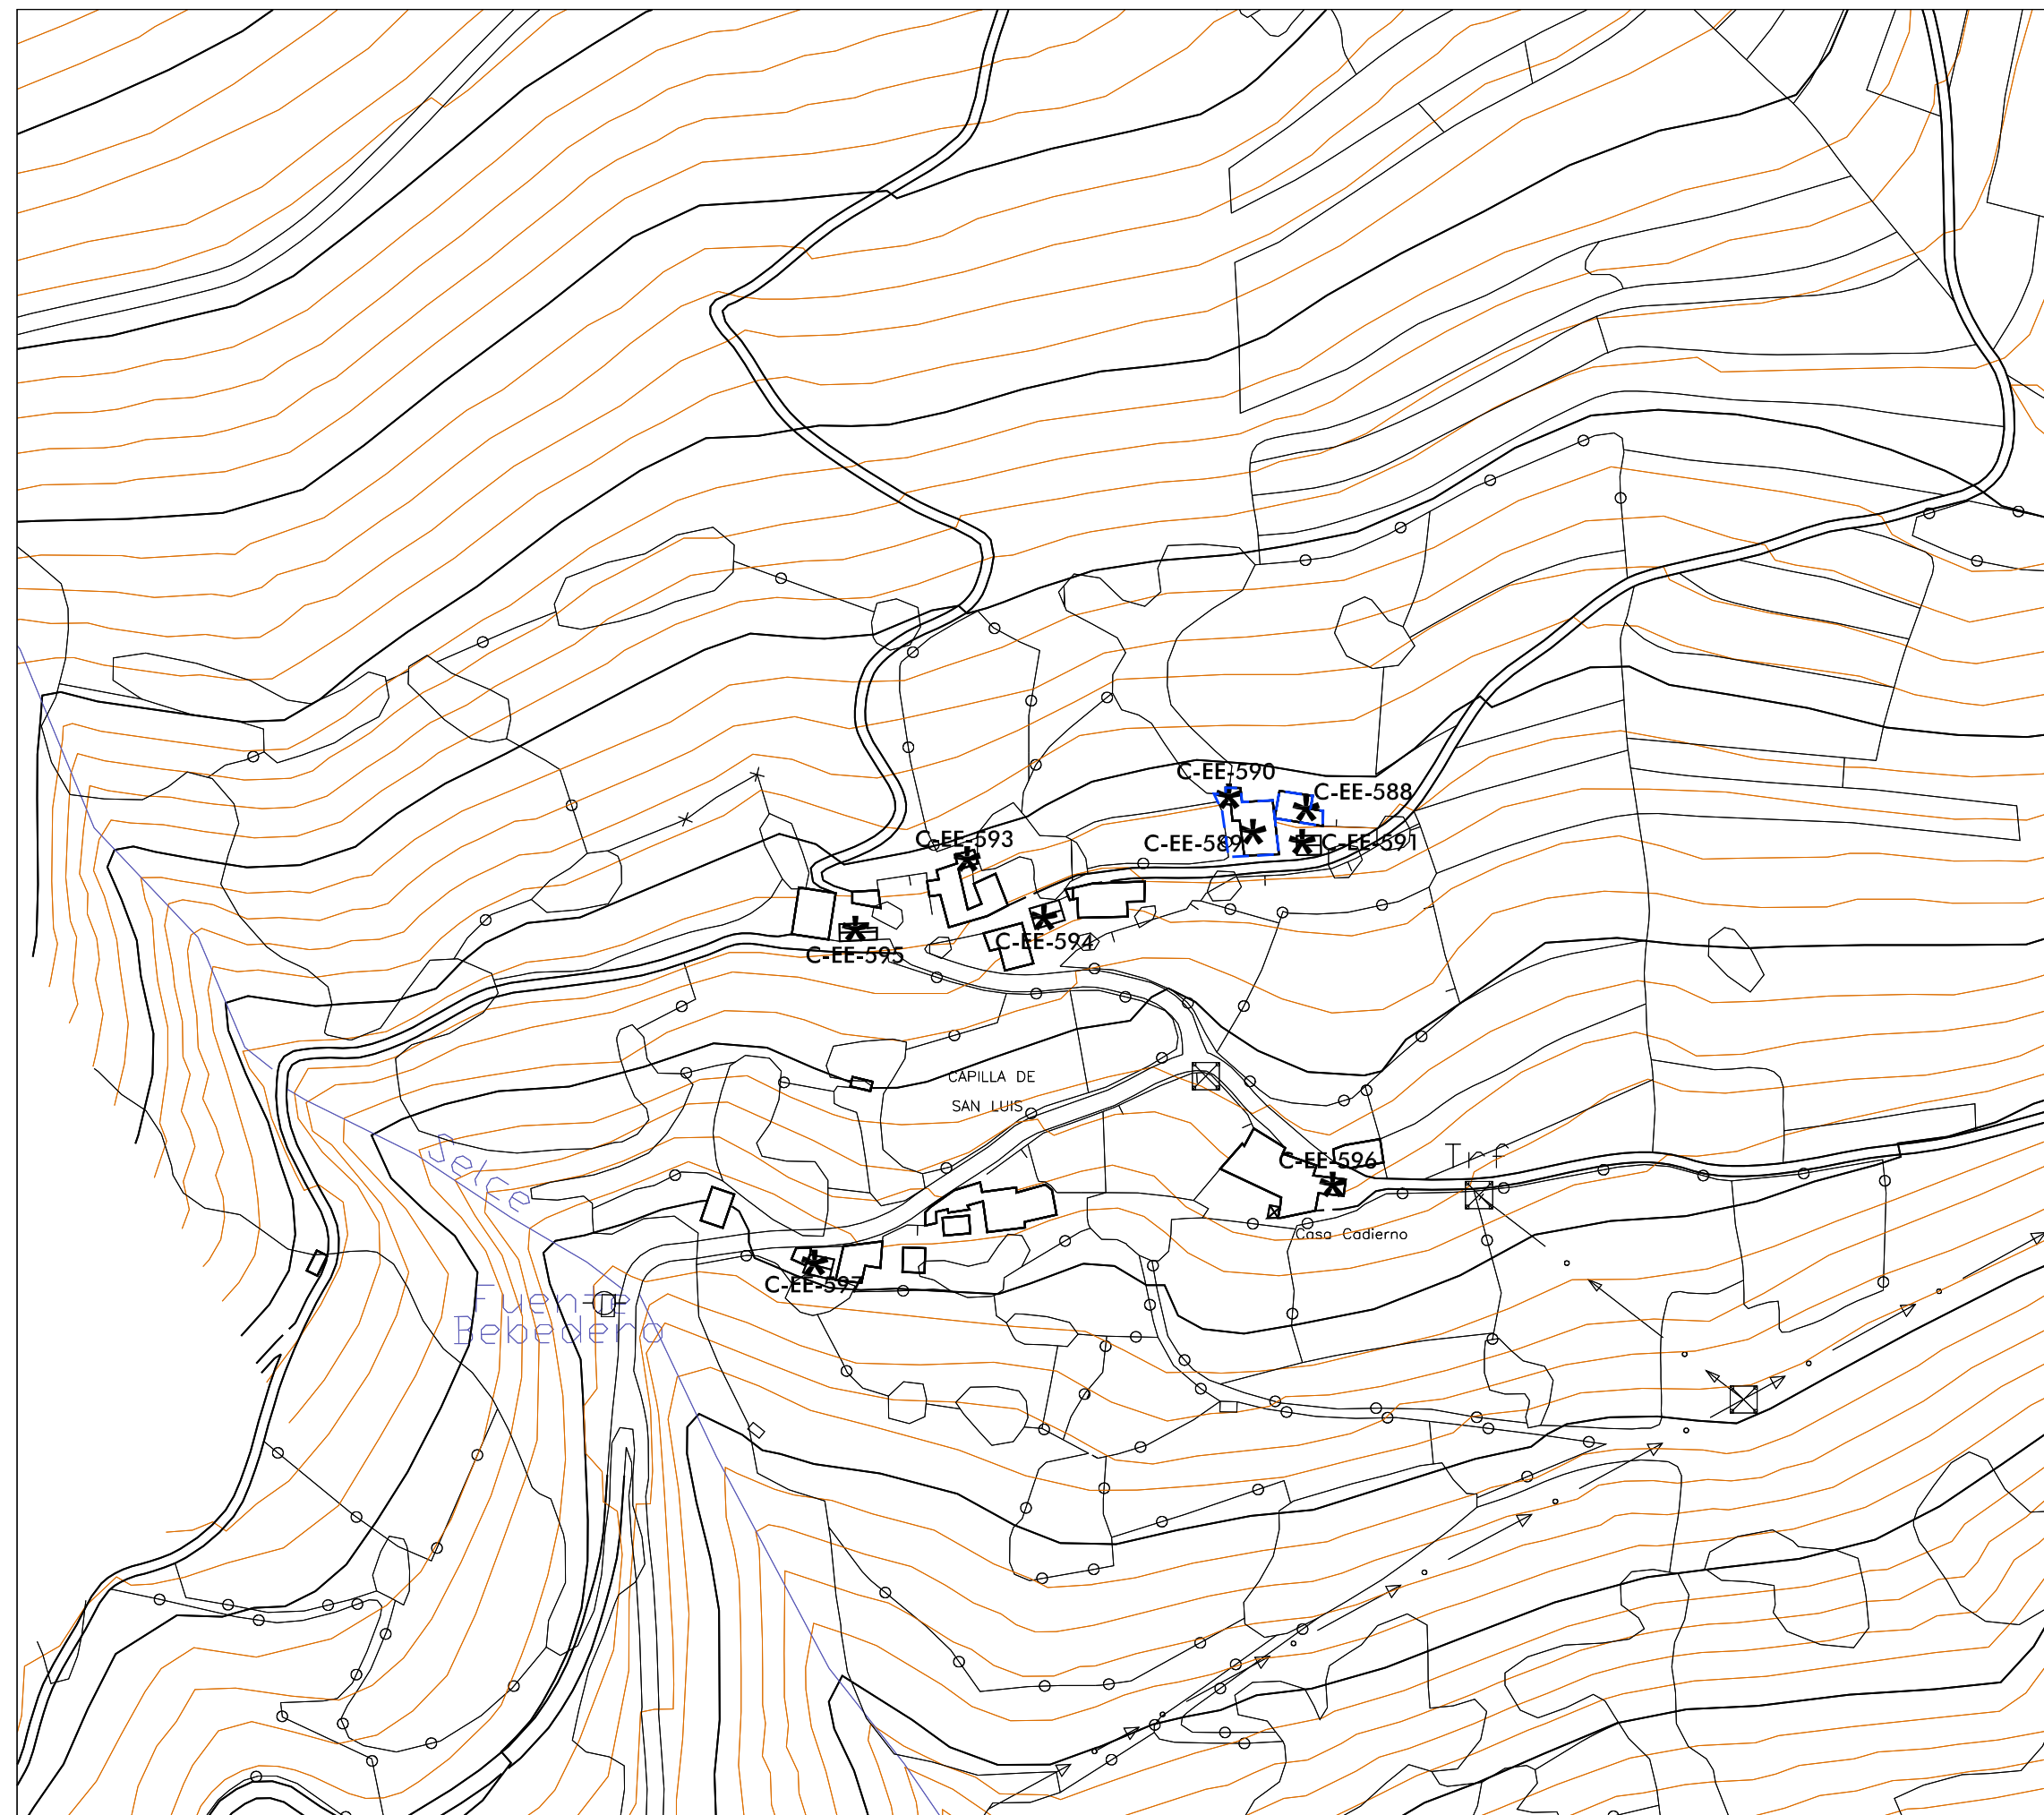

SELCE

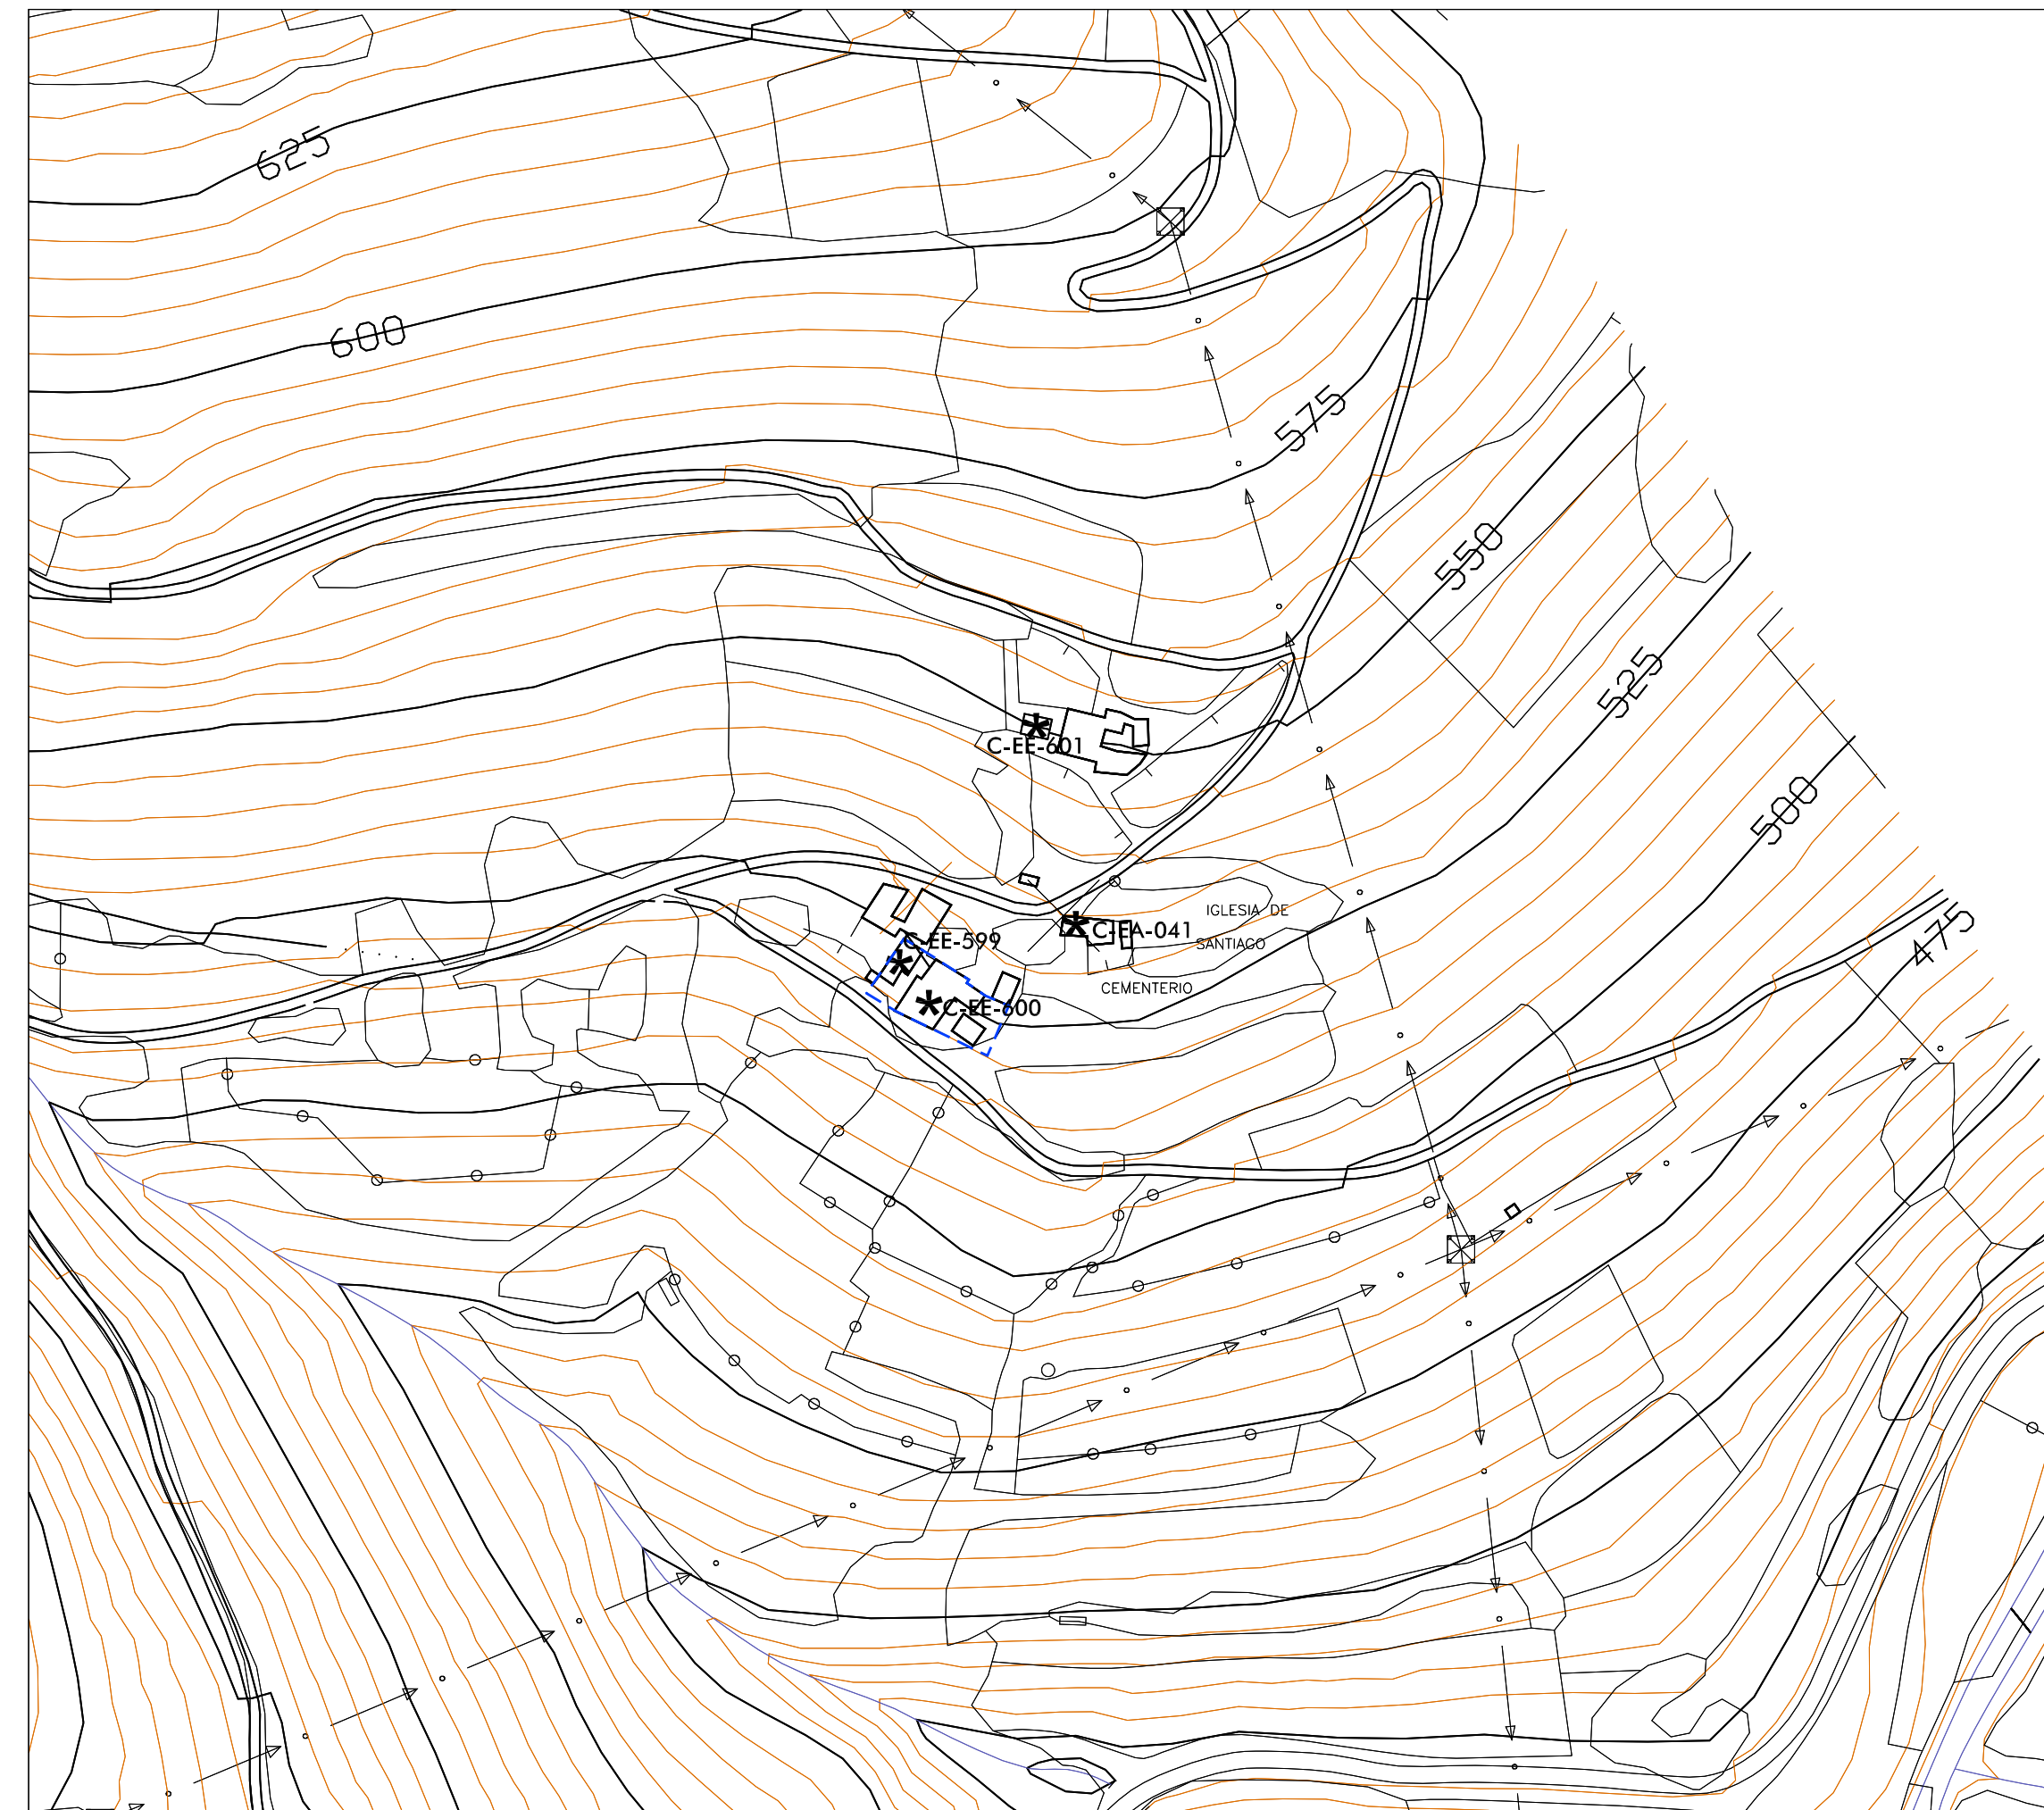

VILLAR DE SAPOS

BIEN DE INTERÉS CULTURAL			
B-CH	CONJUNTO HISTÓRICO	B-ZA	ZONA ARQUEOLÓGICA
B-SH	SITIO HISTÓRICO	B-MO	MONUMENTO
B-JH	JARDÍN HISTÓRICO		
- - - ENTORNO DE PROTECCIÓN DECLARADO			
- - - ENTORNO DE PROTECCIÓN PROPUESTO			
ELEMENTOS CATALOGABLES			
*	ELEMENTO CATALOGABLE	C-	E. CATALOGABLE, NÚMERO
CATEGORÍAS DE PROTECCIÓN			
CO	CONJUNTO	EL	ESPACIOS LIBRES
YA	YACIMIENTO ARQ.	EE	ELEM. ETNOGRÁFICO
PN	PATRIMONIO NATURAL	EI	ELEM. HISTÓRICO INDUSTRIAL
EA	ELEM. ARQUITECTÓNICO		ENTORNO DE PROTECCIÓN

PC-2-16

PC-2-16

AYUNTAMIENTO DE ALLANDE
CONCEJO DE ALLANDE. ASTURIAS
CATÁLOGO URBANÍSTICO
PLANOS DE CATÁLOGO

PARROQUIA DE VILLAR DE SAPOS
ALMOÑO, ROZAS, SELCE, VILLAR DE SAPOS

CATÁLOGO URBANÍSTICO **PC-2-16**

ESCALA: 1 : 2.000

rodriqvezvalbuena
ARQUITECTOS
 Marzo 2015
 TEXTO REFUNDIDO