




**CARBALLEDO**

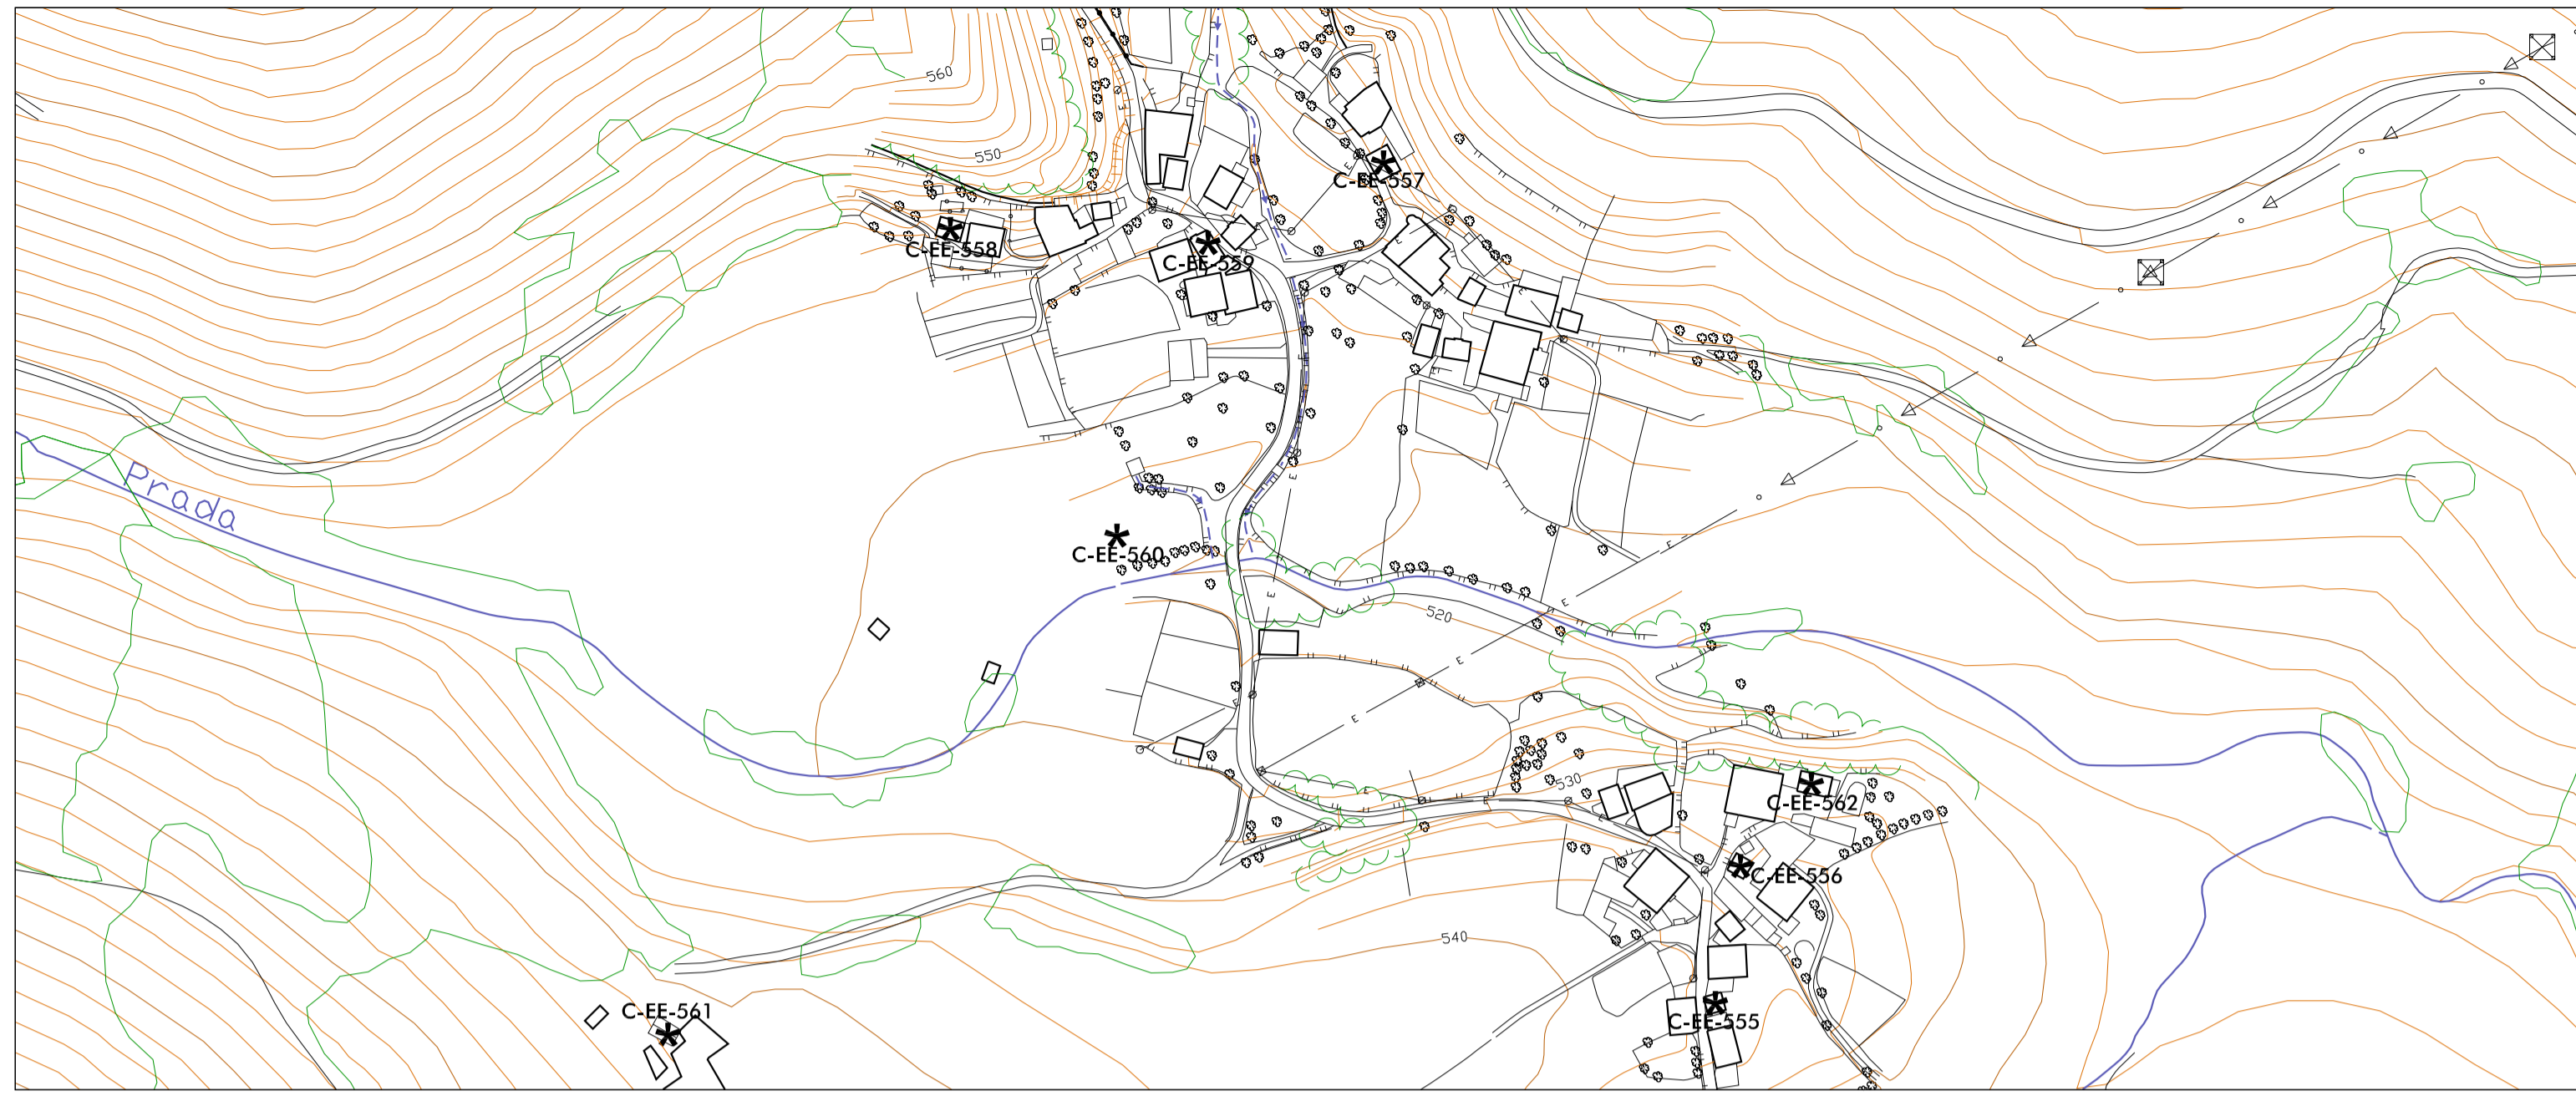


**PRADA**

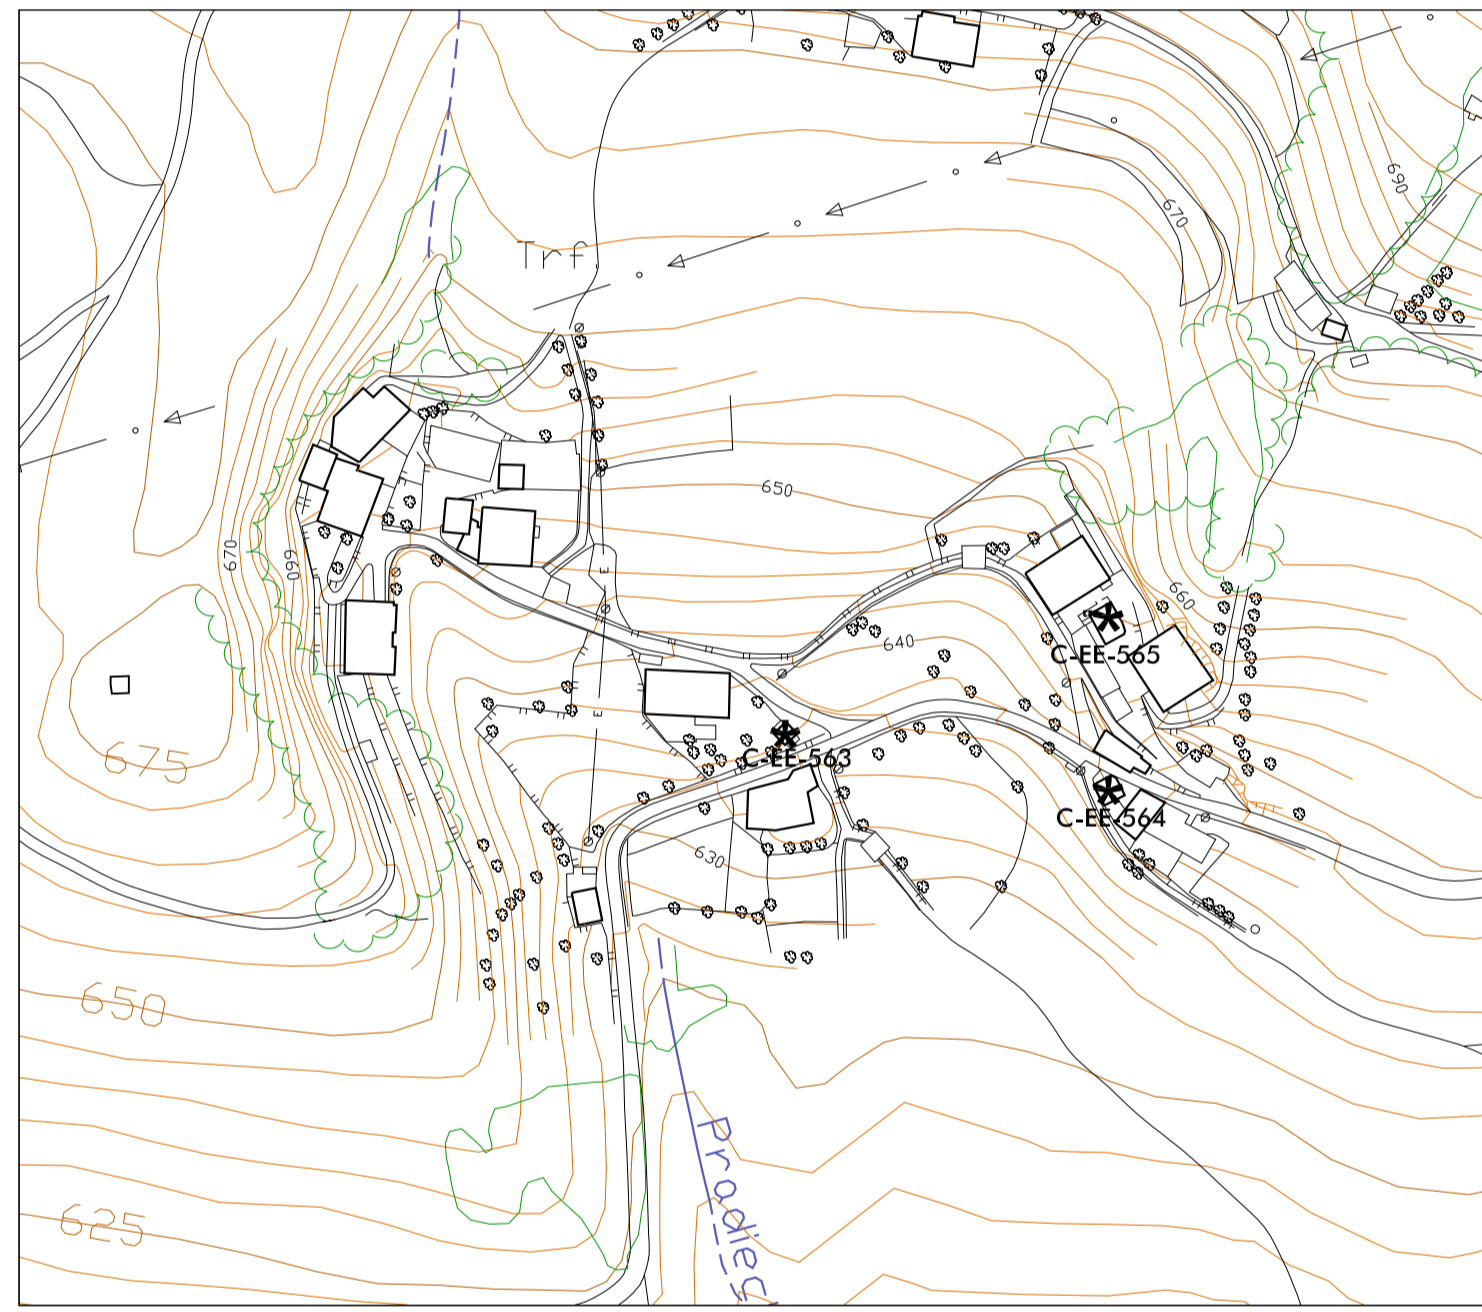


**PRADIELLA**

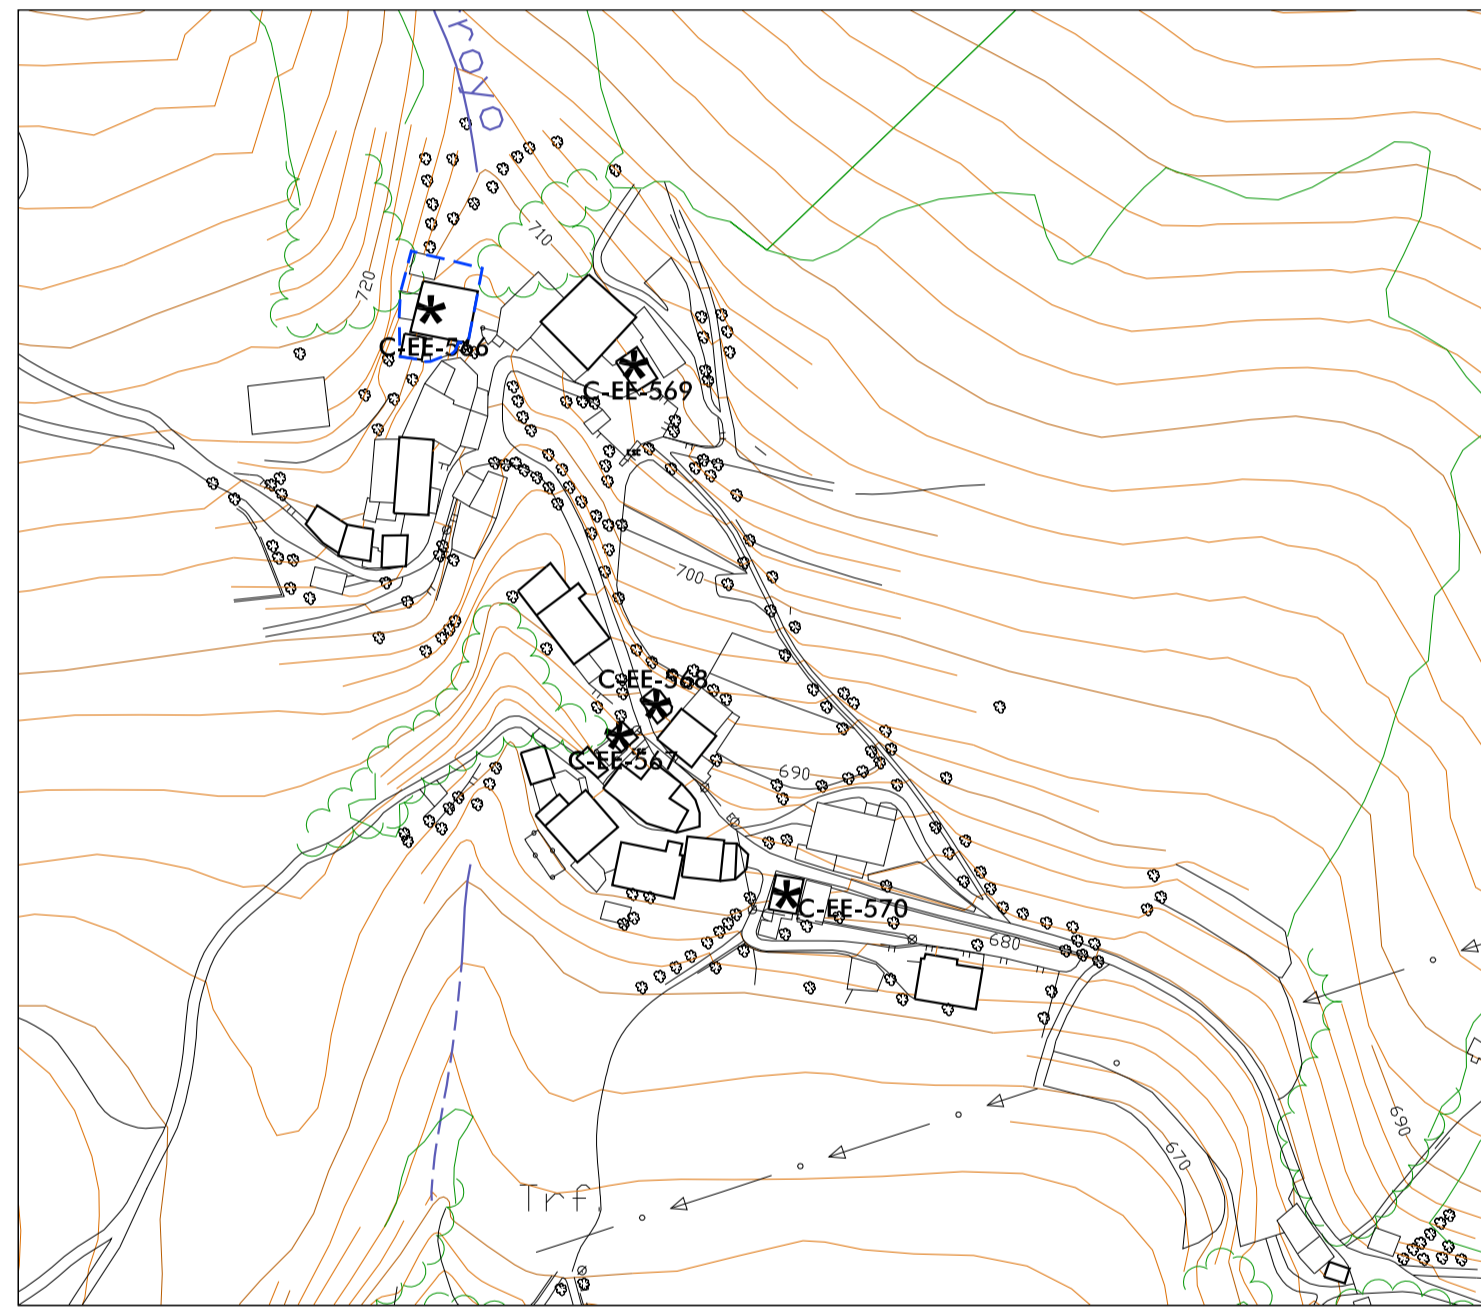

**SANTULLANO**

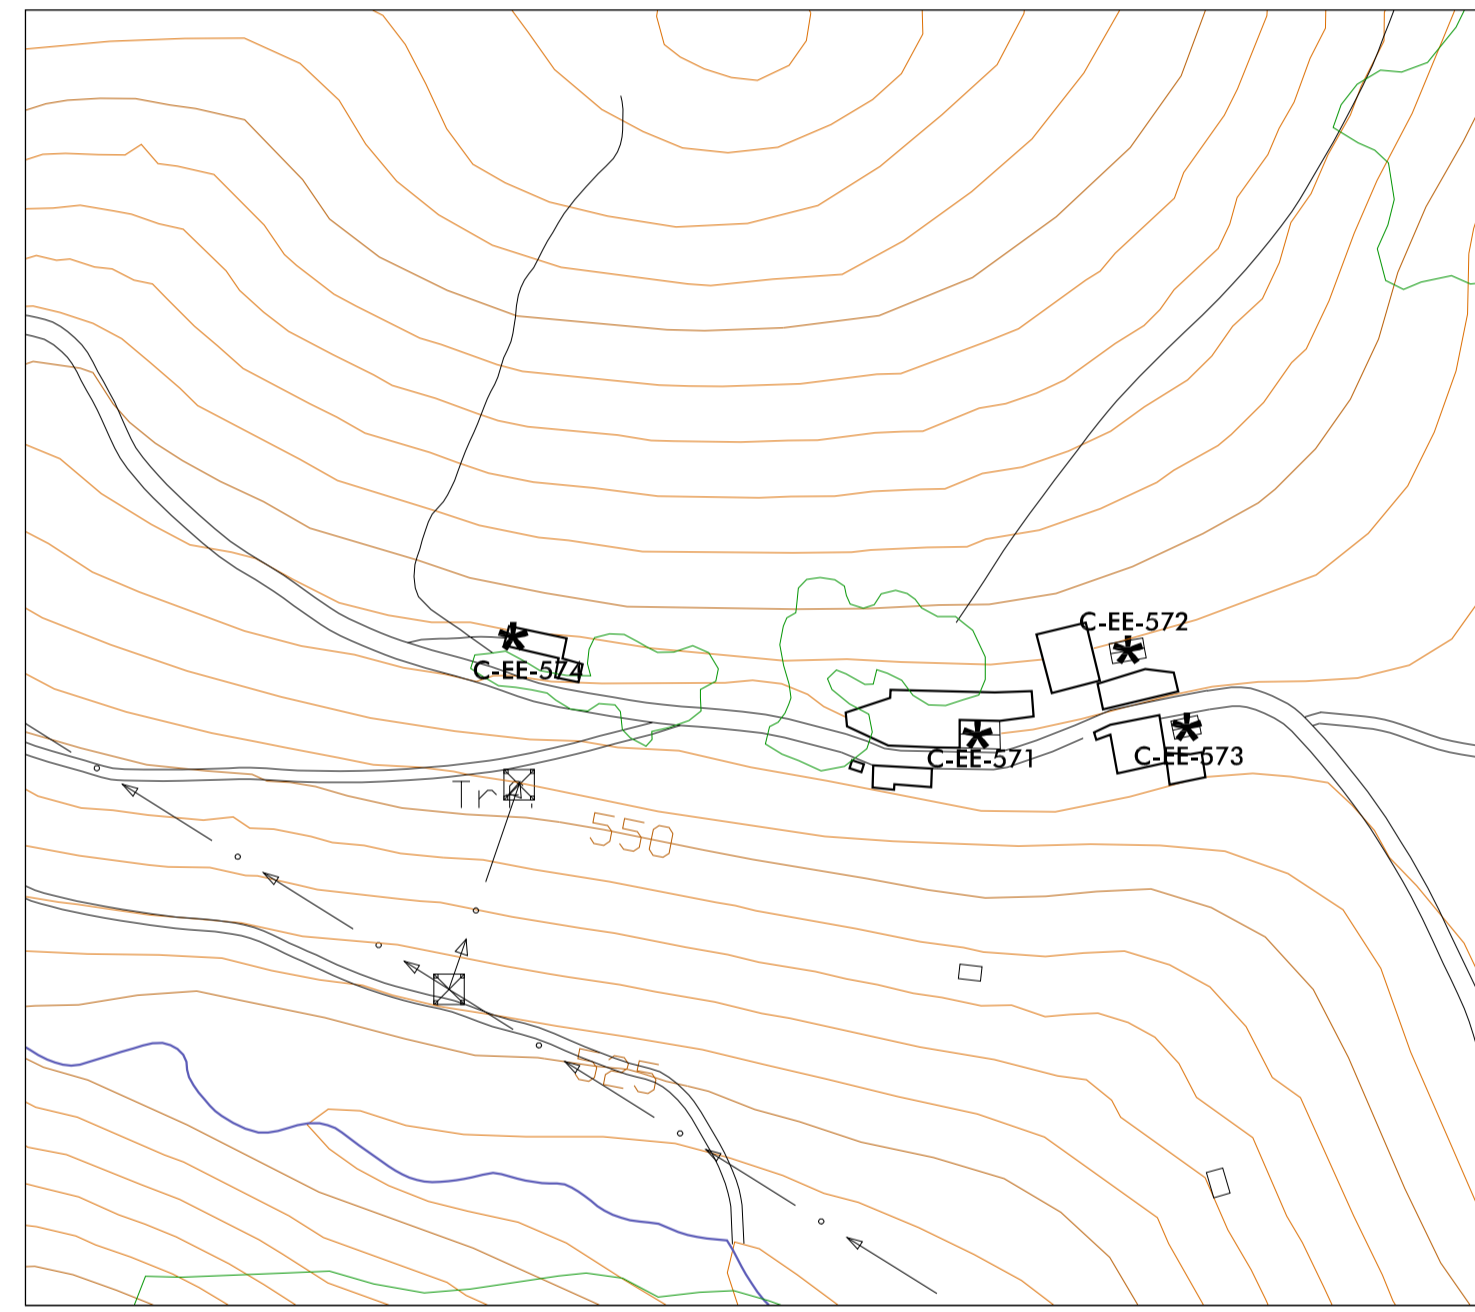

**TAMUÑO**

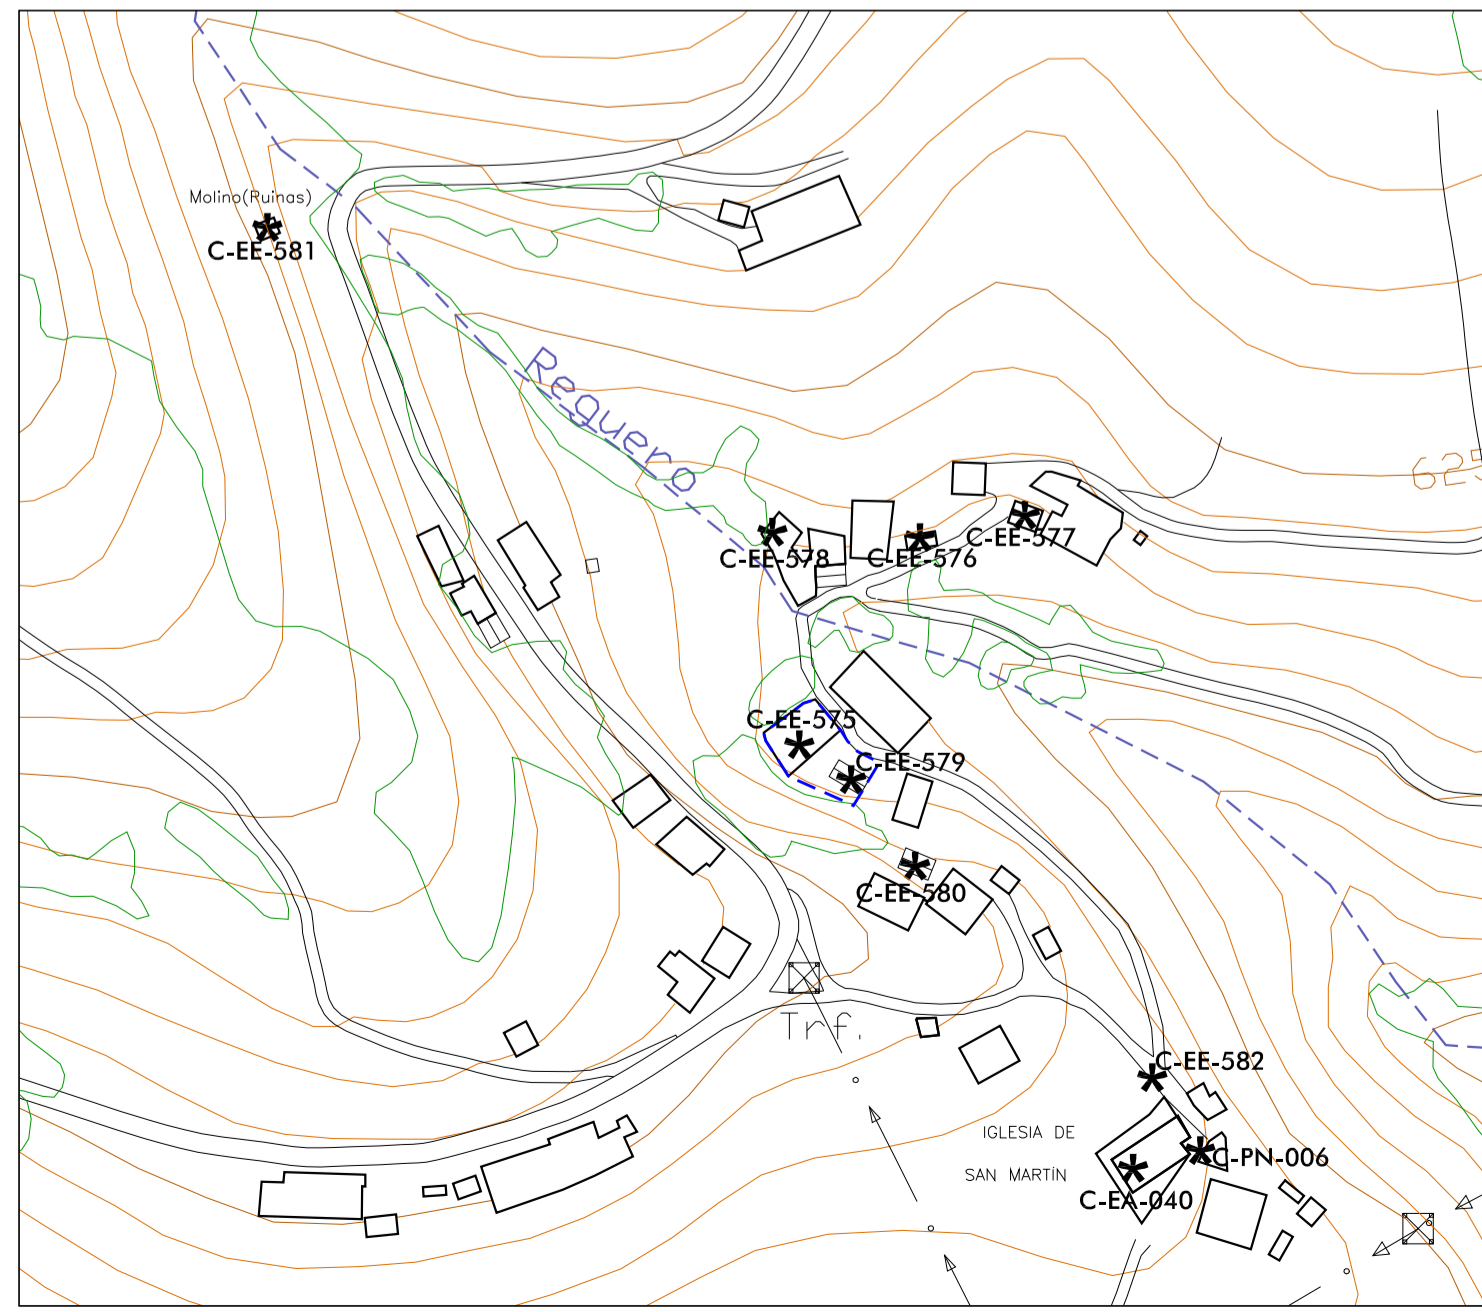

**VILLAGRUF**

**BIEN DE INTERÉS CULTURAL**

B-CH	CONJUNTO HISTÓRICO	B-ZA	ZONA ARQUEOLÓGICA
B-SH	SITIO HISTÓRICO	B-MO	MONUMENTO
B-JH	JARDÍN HISTÓRICO		

--- ENTORNO DE PROTECCIÓN DECLARADO  
 - - - ENTORNO DE PROTECCIÓN PROPUESTO

**ELEMENTOS CATALOGABLES**

*	ELEMENTO CATALOGABLE	C-	E. CATALOGABLE, NÚMERO
---	----------------------	----	------------------------

**CATEGORÍAS DE PROTECCIÓN**

CO	CONJUNTO	EL	ESPACIOS LIBRES
YA	YACIMIENTO ARQ.	EE	ELEM. ETNOGRÁFICO
PN	PATRIMONIO NATURAL	EI	ELEM. HISTÓRICO INDUSTRIAL
EA	ELEM. ARQUITECTÓNICO		ENTORNO DE PROTECCIÓN

PC-2-15

PC-2-15

**AYUNTAMIENTO DE ALLANDE**  
 CONCEJO DE ALLANDE. ASTURIAS  
**CATÁLOGO URBANÍSTICO**  
 PLANOS DE CATÁLOGO

PARROQUIA DE VILLAGRUF  
**CARBALLEDO, PRADA, PRADIELLA, SANTULLANO, TAMUÑO, VILLAGRUF**  
 CATÁLOGO URBANÍSTICO

ESCALA: 1:2.000

20 0 20 40 60 80 100

PLAN NO. **PC-2-15**

Marzo 2015  
 TEXTO REFUNDIDO

rodríguezvalbuena  
 ARQUITECTOS