


ARGANZÚA

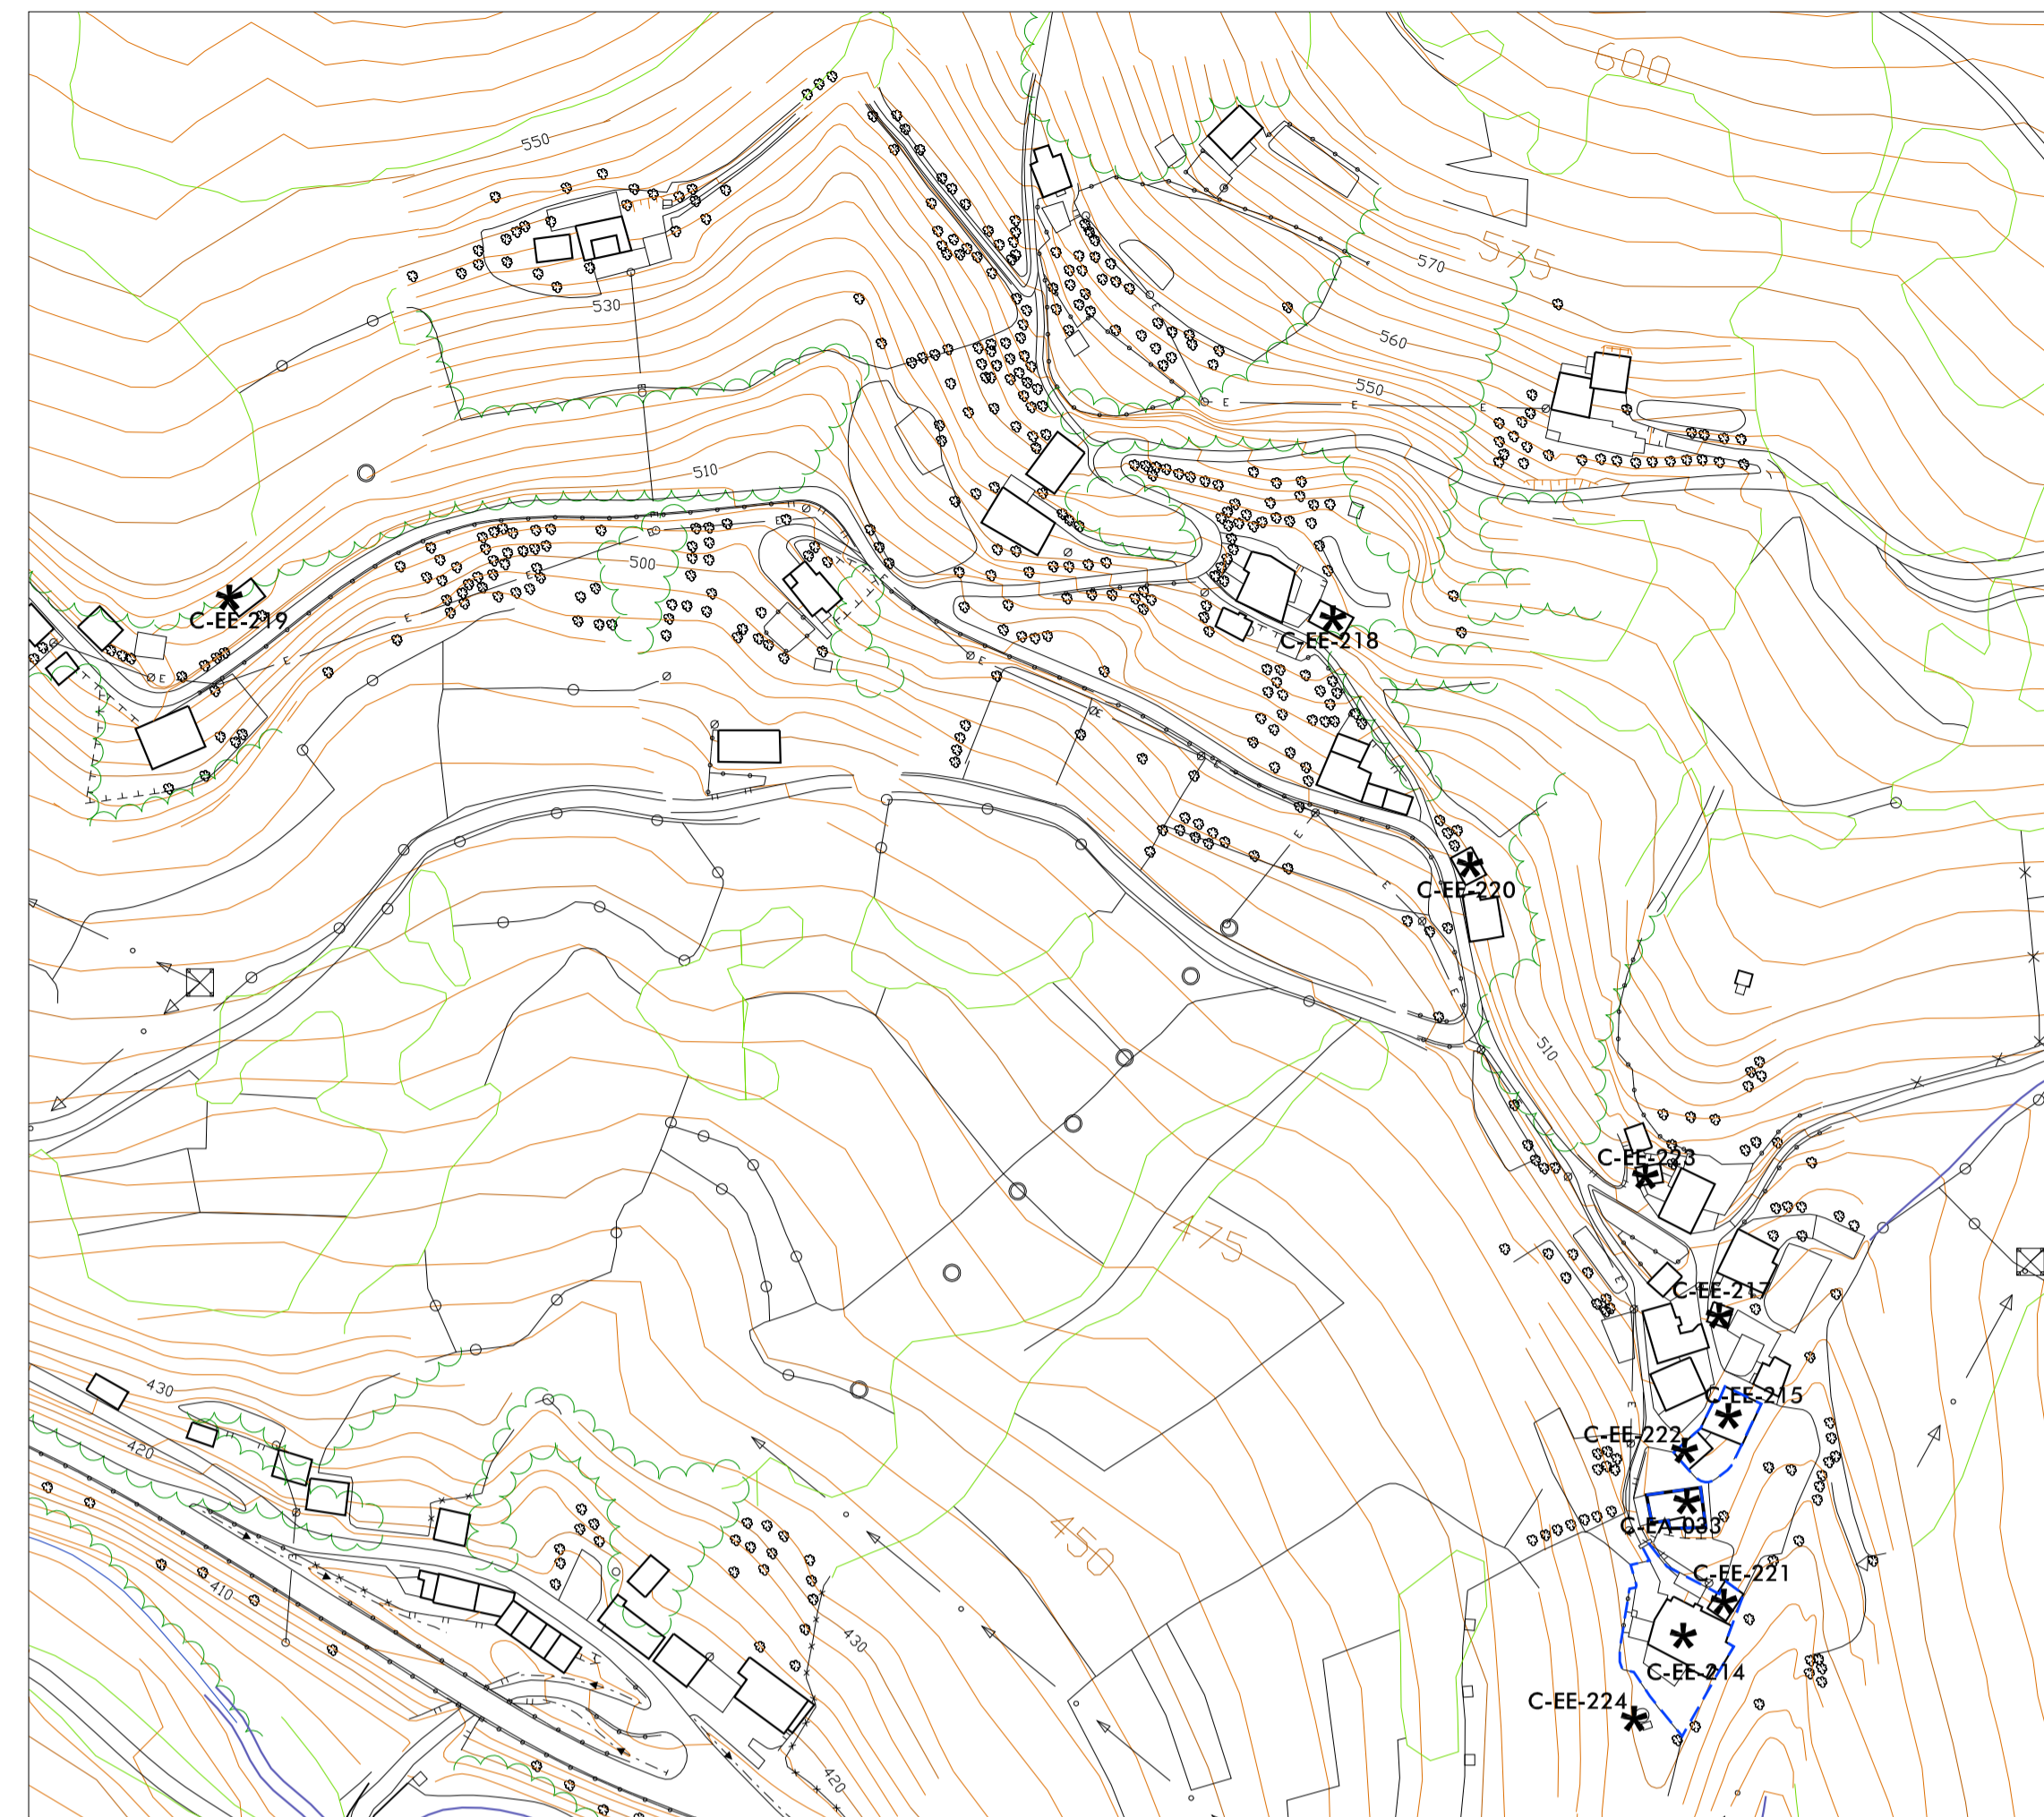

LINARES

BIEN DE INTERÉS CULTURAL			
B-CH	CONJUNTO HISTÓRICO	B-ZA	ZONA ARQUEOLÓGICA
B-SH	SITIO HISTÓRICO	B-MO	MONUMENTO
B-JH	JARDÍN HISTÓRICO		
- - - -		ENTORNO DE PROTECCIÓN DECLARADO	
- - - -		ENTORNO DE PROTECCIÓN PROPUESTO	
ELEMENTOS CATALOGABLES			
*	ELEMENTO CATALOGABLE	C-	E. CATALOGABLE, NÚMERO
CATEGORÍAS DE PROTECCIÓN			
CO	CONJUNTO	EL	ESPACIOS LIBRES
YA	YACIMIENTO ARQ.	EE	ELEM. ETNOGRÁFICO
PN	PATRIMONIO NATURAL	EI	ELEM. HISTÓRICO INDUSTRIAL
EA	ELEM. ARQUITECTÓNICO	- - - -	ENTORNO DE PROTECCIÓN

PC-2-07

PC-2-07

AYUNTAMIENTO DE ALLANDE
 CONCEJO DE ALLANDE. ASTURIAS
CATÁLOGO URBANÍSTICO
 PLANOS DE CATÁLOGO

PARROQUIA DE LINARES
ARGANZÚA, LINARES

PLANO Nº

CATÁLOGO URBANÍSTICO **PC-2-07**

ESCALA: 1 : 2.000

rodríguezvalbuena
 ARQUITECTOS

Marzo 2015
 TEXTO REFUNDIDO