




ARBEYALES

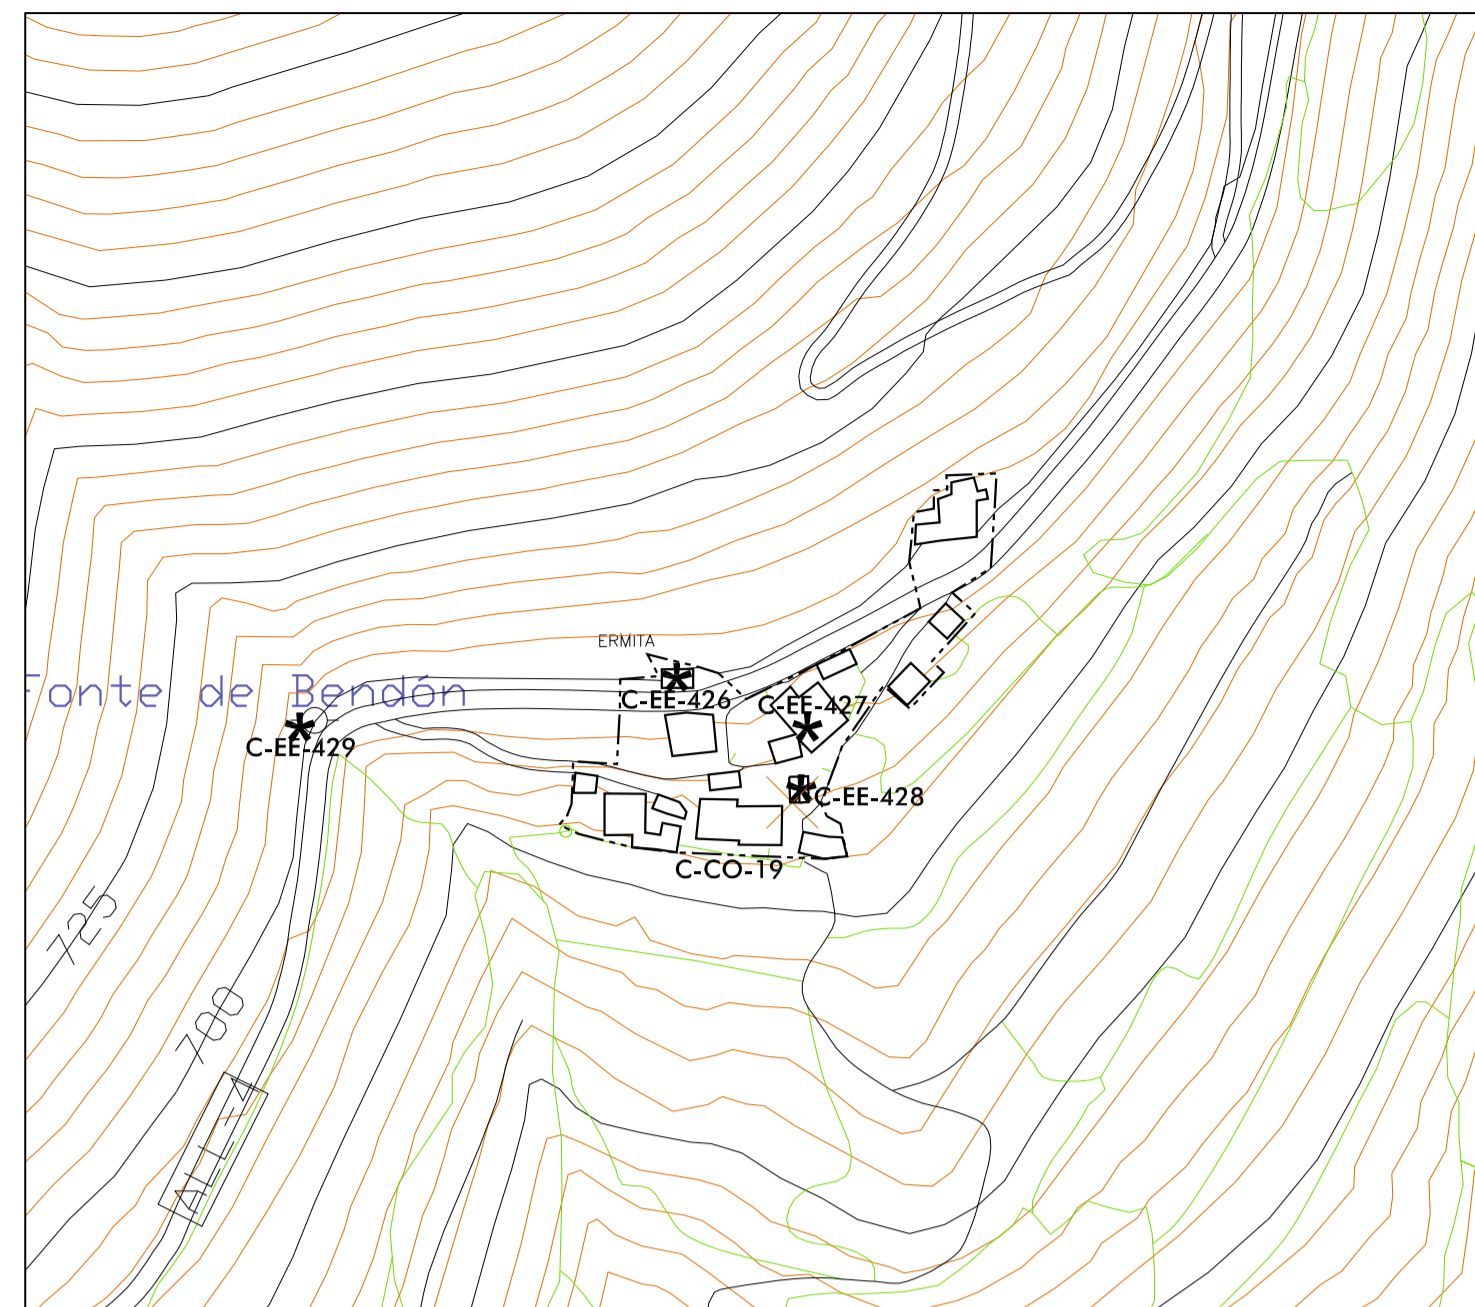


BENDÓN

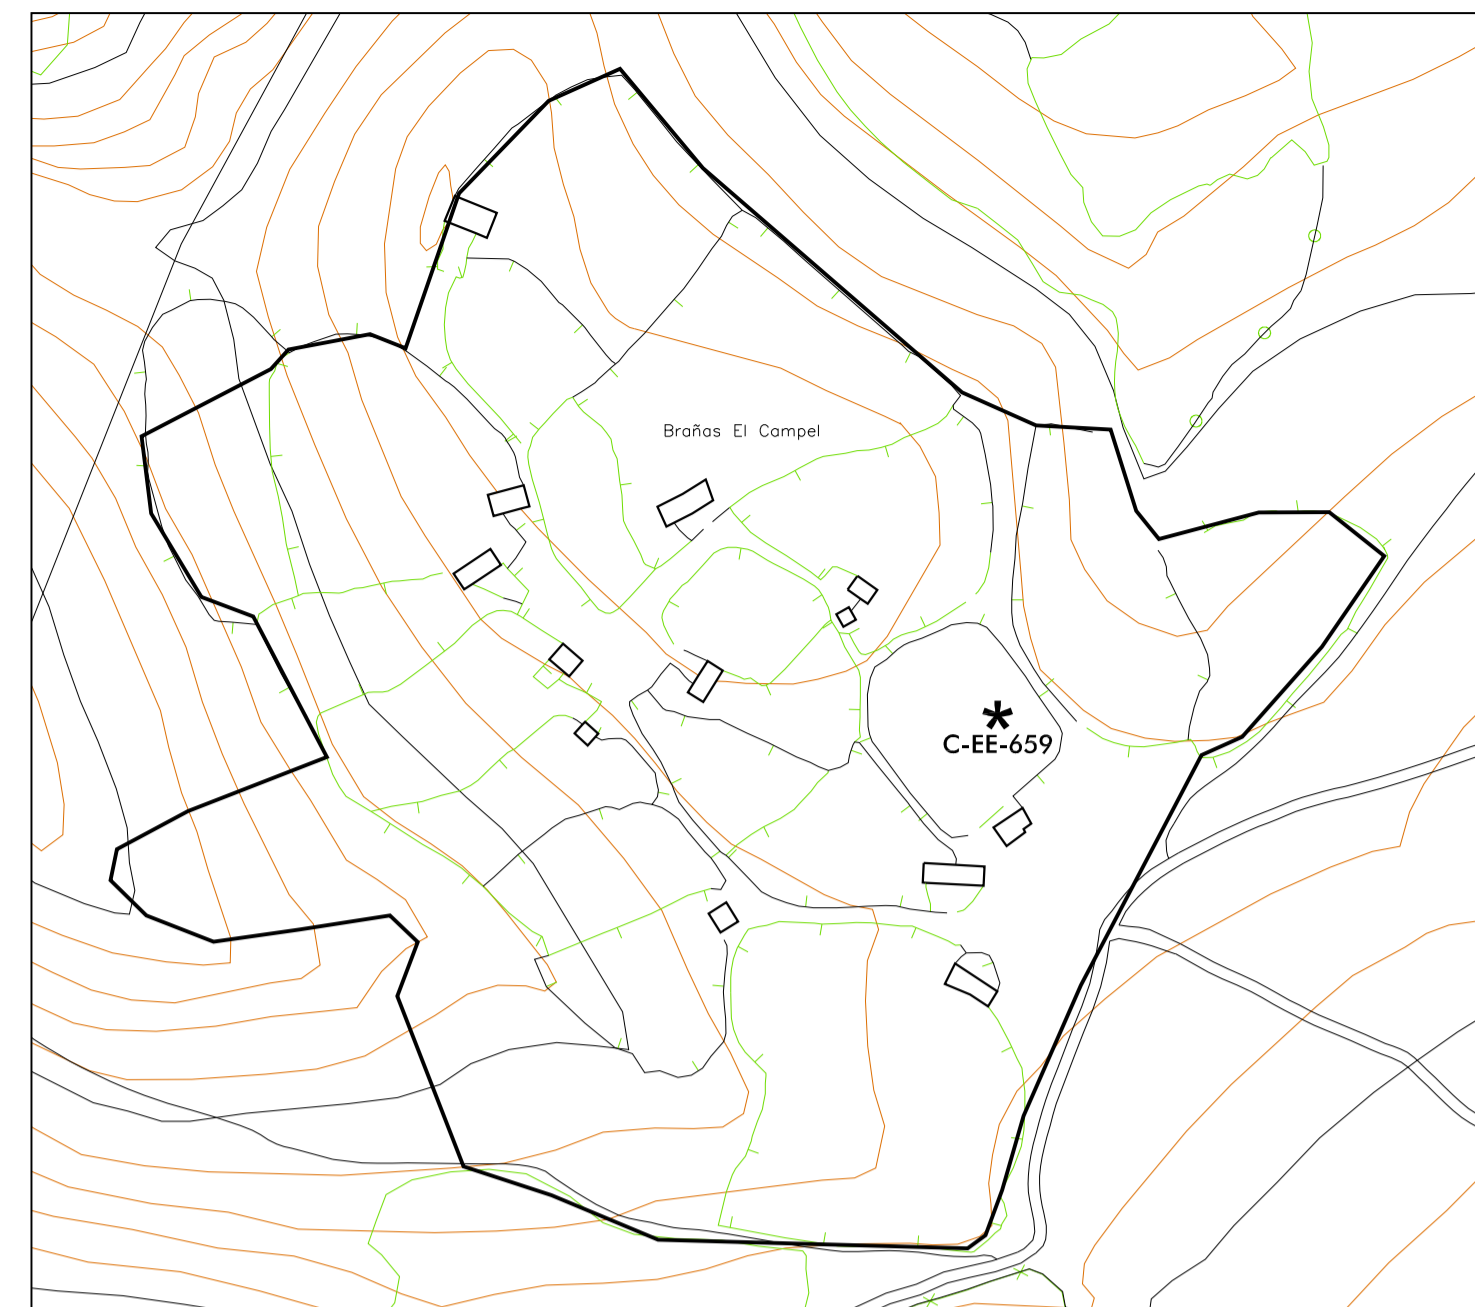


BRAÑAS DE CAMPEÍ

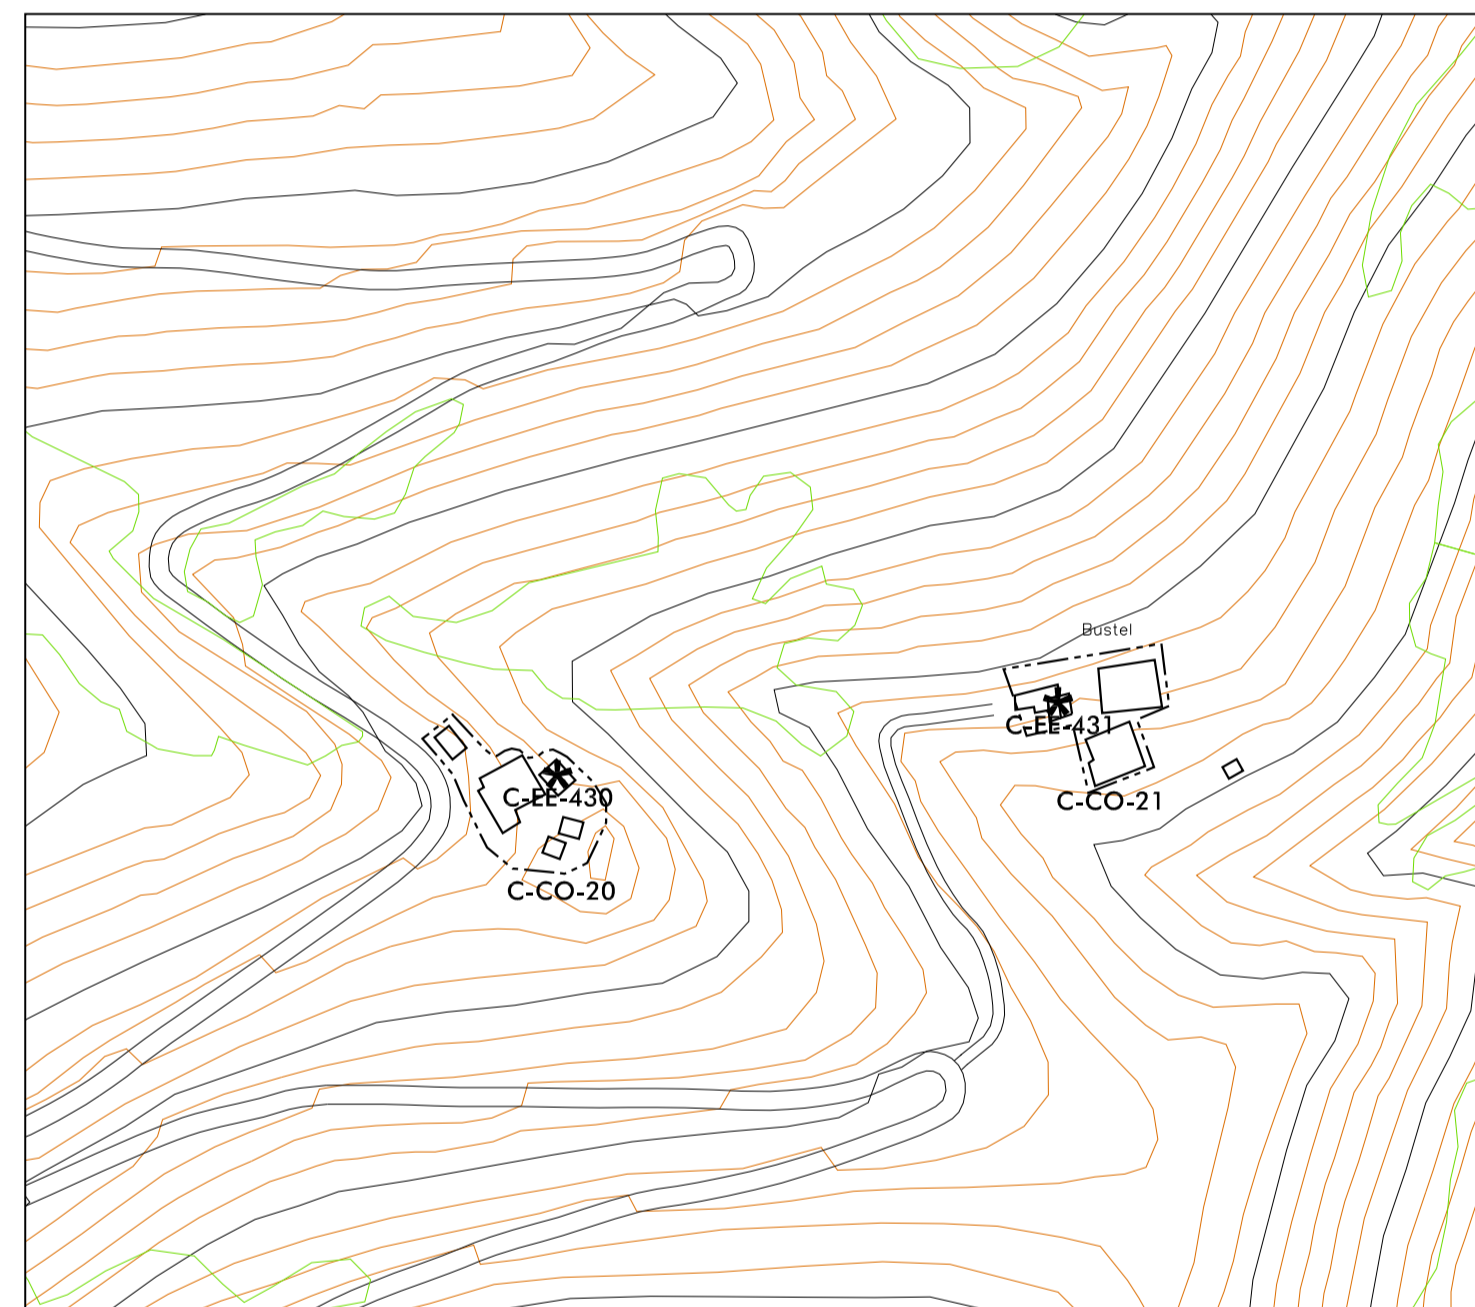


BUSTEL

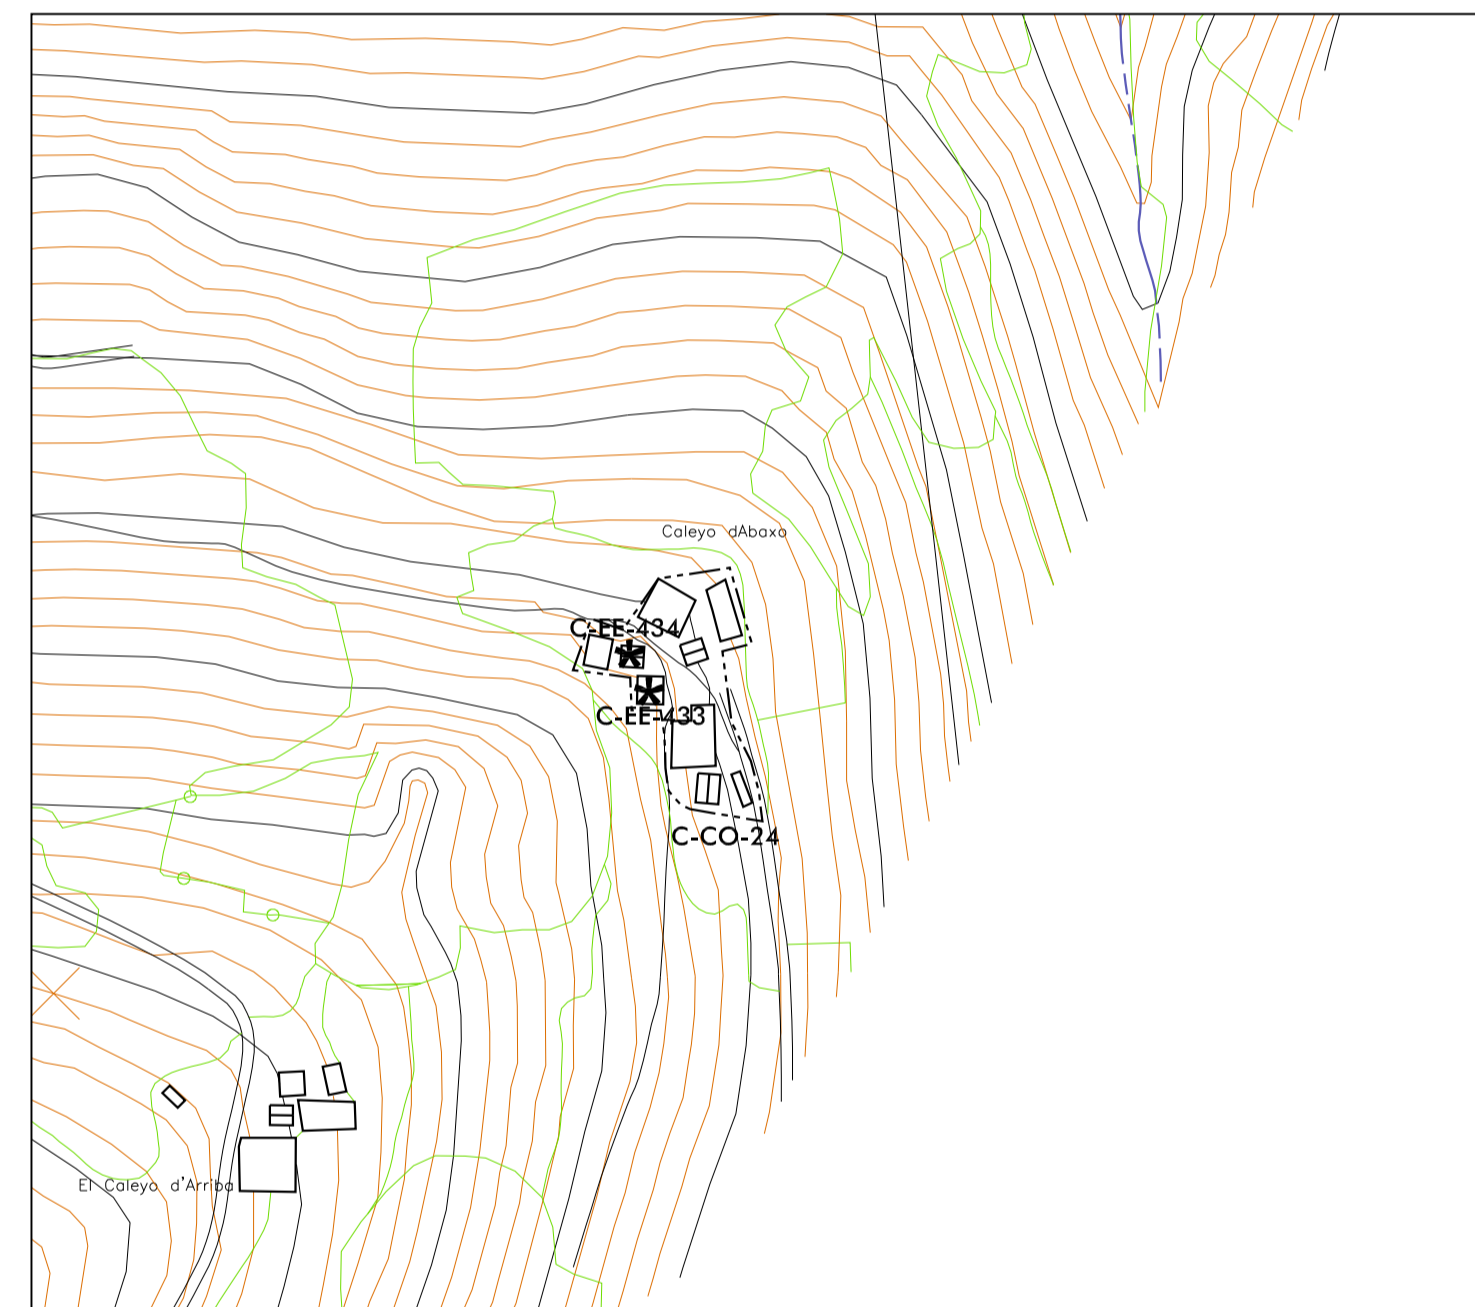

CALEYO, EL

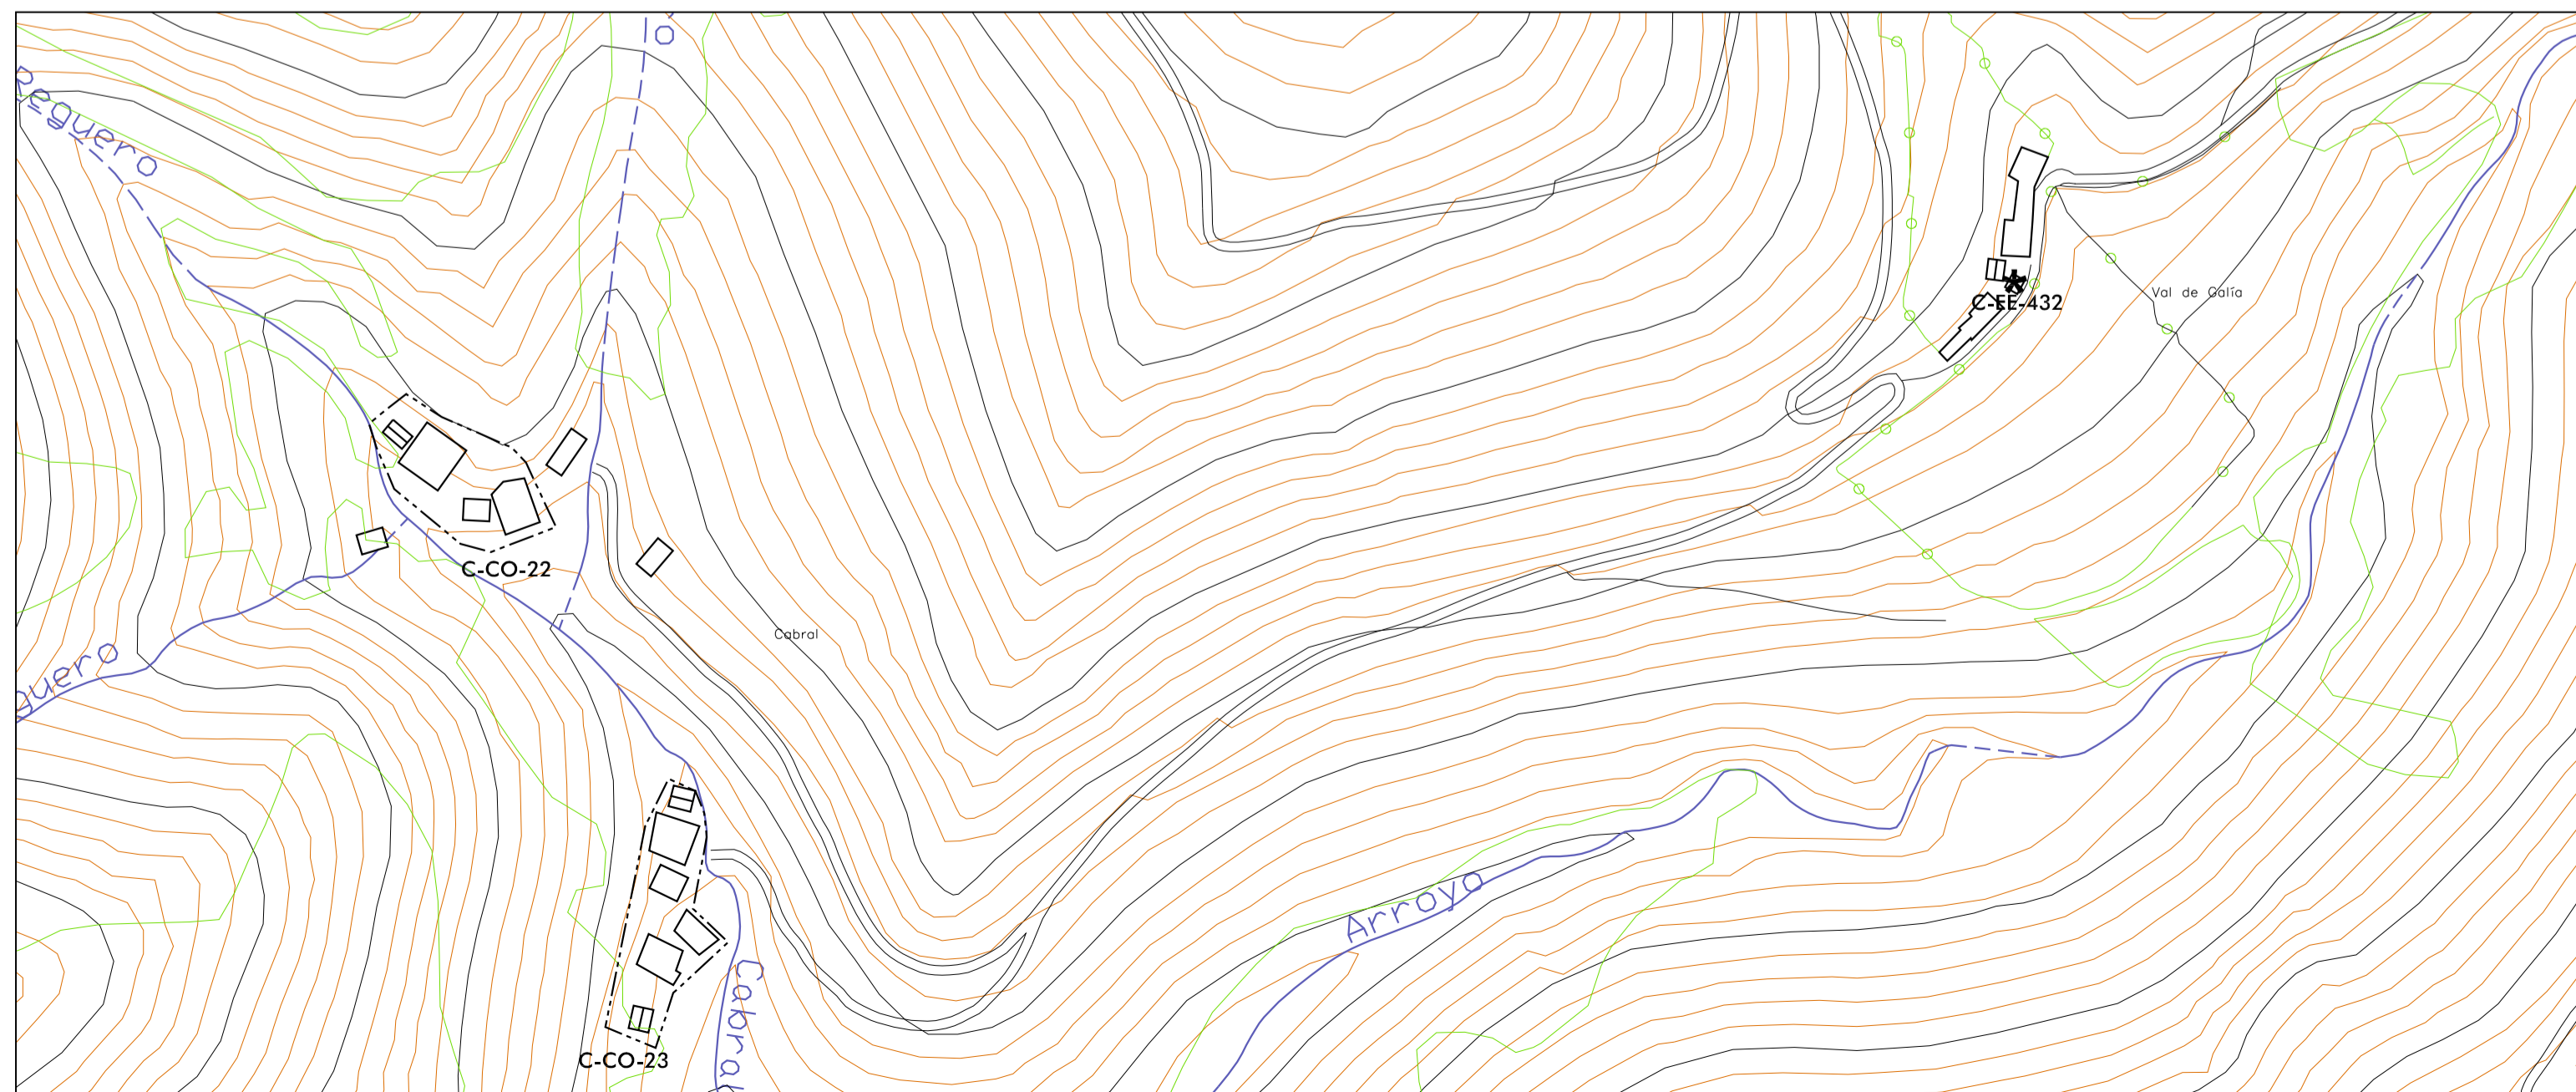

CABRAL

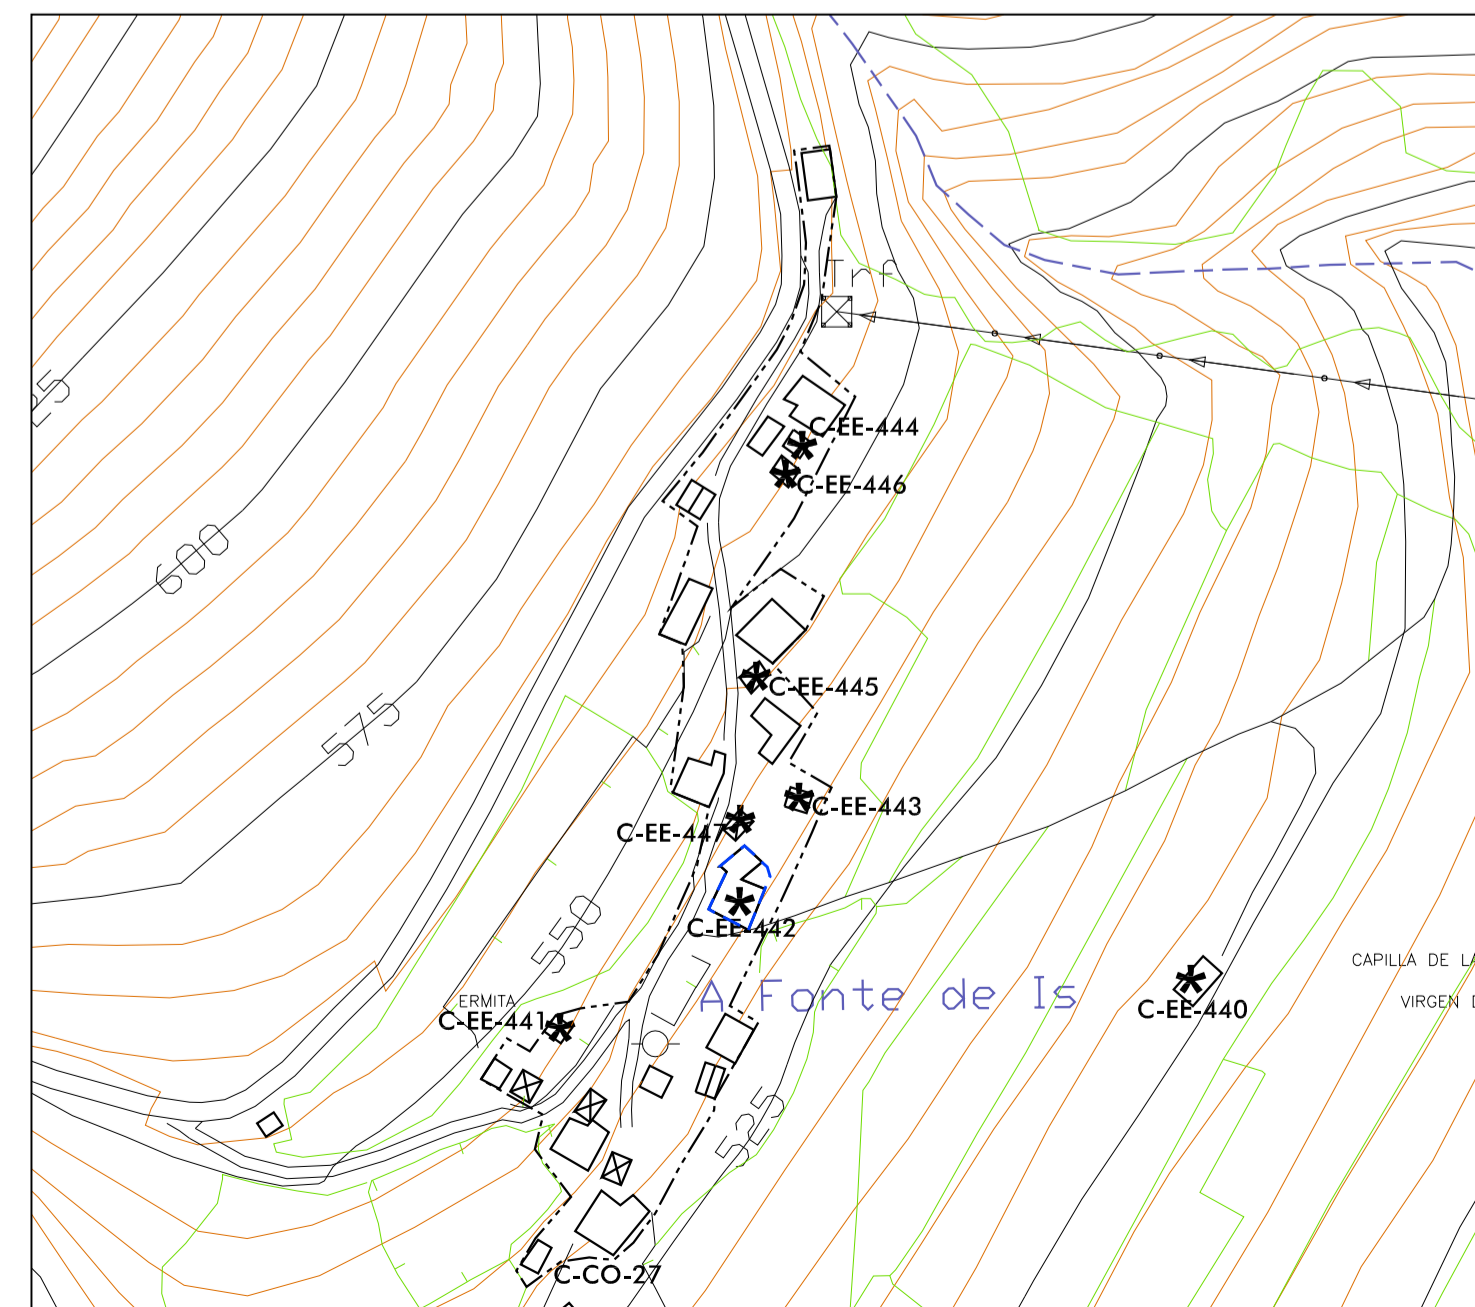

IS

BIEN DE INTERÉS CULTURAL			
B-CH	CONJUNTO HISTÓRICO	B-ZA	ZONA ARQUEOLÓGICA
B-SH	SITIO HISTÓRICO	B-MO	MONUMENTO
B-JH	JARDÍN HISTÓRICO		
- - - ENTORNO DE PROTECCIÓN DECLARADO			
- - - ENTORNO DE PROTECCIÓN PROPUESTO			
ELEMENTOS CATALOGABLES			
*	ELEMENTO CATALOGABLE	C-	E. CATALOGABLE, NÚMERO
CATEGORÍAS DE PROTECCIÓN			
CO	CONJUNTO	EL	ESPACIOS LIBRES
YA	YACIMIENTO ARQ.	EE	ELEM. ETNOGRÁFICO
PN	PATRIMONIO NATURAL	EI	ELEM. HISTÓRICO INDUSTRIAL
EA	ELEM. ARQUITECTÓNICO		ENTORNO DE PROTECCIÓN

PC-2-12A

PC-2-12A

AYUNTAMIENTO DE ALLANDE
CONCEJO DE ALLANDE. ASTURIAS
CATÁLOGO URBANÍSTICO

PLANOS DE CATÁLOGO

PARROQUIA DE SANTA COLOMA
 ARBEYALES, BENDÓN, BRAÑAS DE CAMPEI, BUSTEL, CABRAL, EL CALEYO, IS

CATÁLOGO URBANÍSTICO **PC-2-12A**

ESCALA: 1:2.000

rodríguezvalbuena
ARQUITECTOS

Marzo 2015
 TEXTO REFUNDIDO