



CLASIFICACIÓN Y CATEGORIZACIÓN DEL SUELO

SU-C	SUELO URBANO CONSOLIDADO
UA	UNIDAD DE ACTUACIÓN
SUR-D	SUELO URBANIZABLE DELIMITADO
SNU	SUELO NO URBANIZABLE
NR	S.N.U. NÚCLEO RURAL
Q	QUINTANA TRADICIONAL ASTURIANA
SNU/I	S.N.U. DE INTERÉS
I/F	FORESTAL
I/A	AGRÍCOLA
I/G	GANADERO
SNU/P	S.N.U. ESPECIAL PROTECCIÓN
P/C	CAUCES
P/V	VEGAS
P/N	NATURAL
P/P	PATRIMONIO CULTURAL
P/B	BRANAS
SNU/INF	S.N.U. DE INFRAESTRUCTURAS
INF1	RED VIARIA
INF2	LÍNEA DE ALTA TENSIÓN

OTRAS CATEGORÍAS

VI	VERTIDO DE INERTES
-----------	--------------------

S. SERV.URBANOS DE ÁMBITO TERRITORIAL. ABASTECIMIENTO

D	DEPÓSITO
----------	----------

S. SERV.URBANOS DE ÁMBITO TERRITORIAL. SANEAMIENTO

D	DEPURADORA
VL	VERTIDO LIBRE

S. SERV.URBANOS DE ÁMBITO TERRITORIAL. ELECTRICIDAD

LAT	LÍNEA DE ALTA TENSIÓN
LMT	LÍNEA DE MEDIA TENSIÓN

AFECCIONES SECTORIALES

---	LÍNEA LÍMITE DE EDIFICACIÓN CARRETERAS
---	AFECCIÓN DE CARRETERAS
---	LÍNEAS ELÉCTRICAS DE ALTA TENSIÓN

PE-00

PE-00	PLAN ESPECIAL
--------------	---------------


PATRIMONIO CULTURAL

B-CH	CONJUNTO HISTÓRICO	B-ZA	ZONA ARQUEOLÓGICA
B-SH	SITIO HISTÓRICO	B-MO	MONUMENTO

-----	CAMINO DE SANTIAGO
-----	ENTORNO DE PROTECCIÓN DECLARADO
-----	ENTORNO DE PROTECCIÓN PROPUESTO
-----	BRANAS
-----	YACIMIENTO ARQUEOLÓGICO

LÍMITES

-----	LÍMITE DEL TÉRMINO MUNICIPAL
---	L. DE CATEGORÍAS

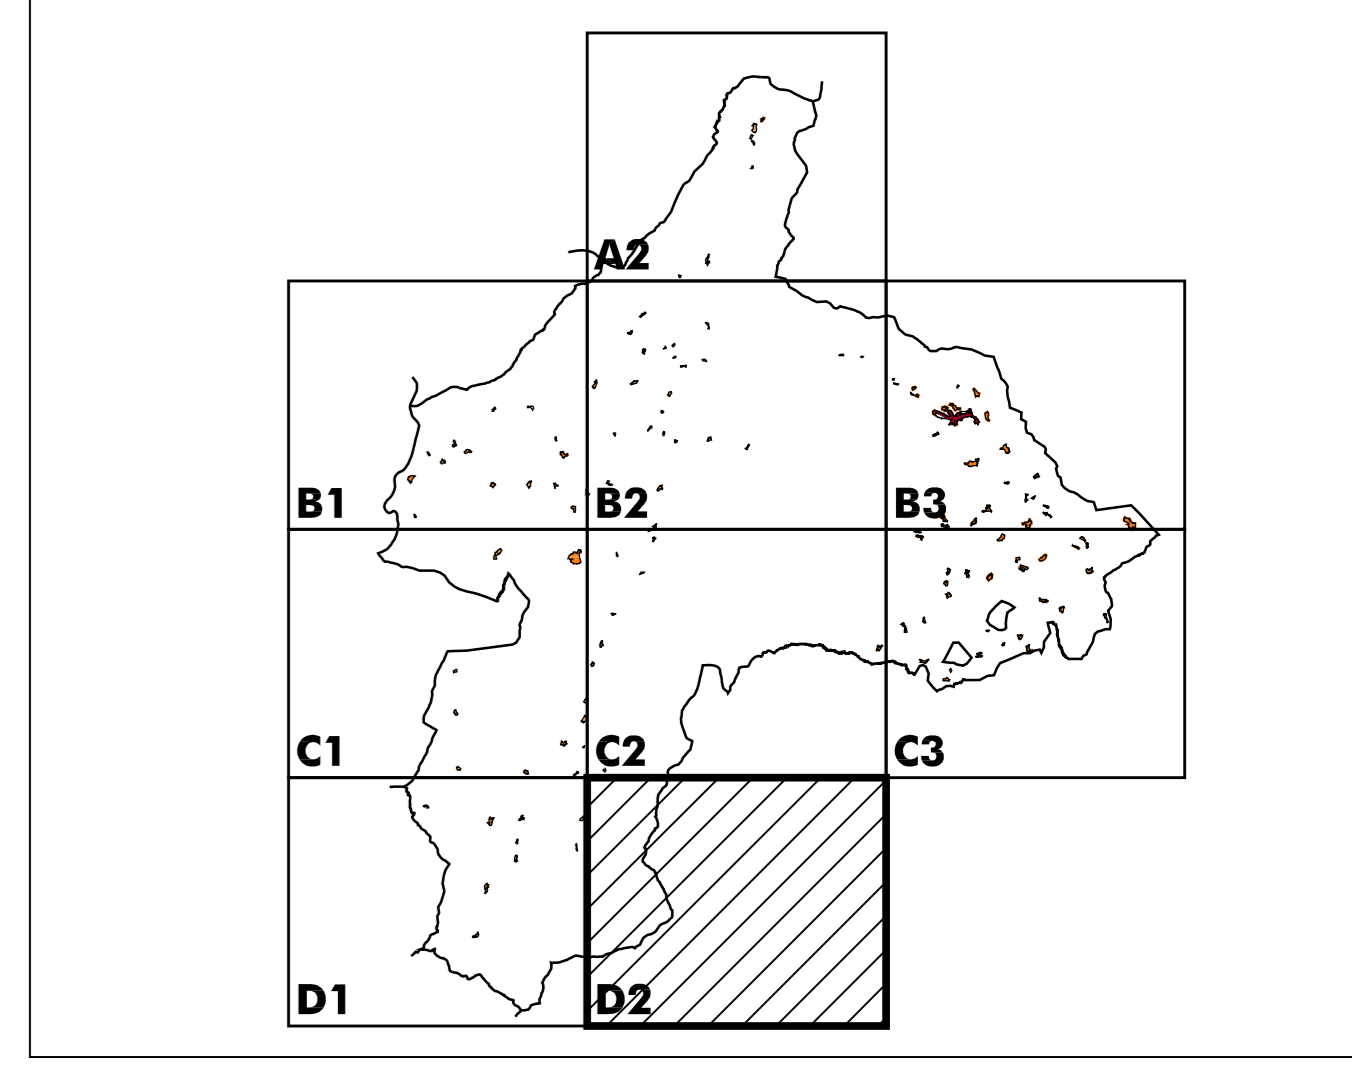

AYUNTAMIENTO DE ALLANDE
CONCEJO DE ALLANDE, ASTURIAS
PLAN GENERAL DE ORDENACIÓN
ORDENACIÓN

TERRITORIAL D2 PLANO Nº

ESTRUCTURA URBANA Y TERRITORIAL PO-1.2-09

ESCALA: 1 : 10.000 N